
Příloha k č.j.: KRPT-300139-2/ČJ-2019-070206

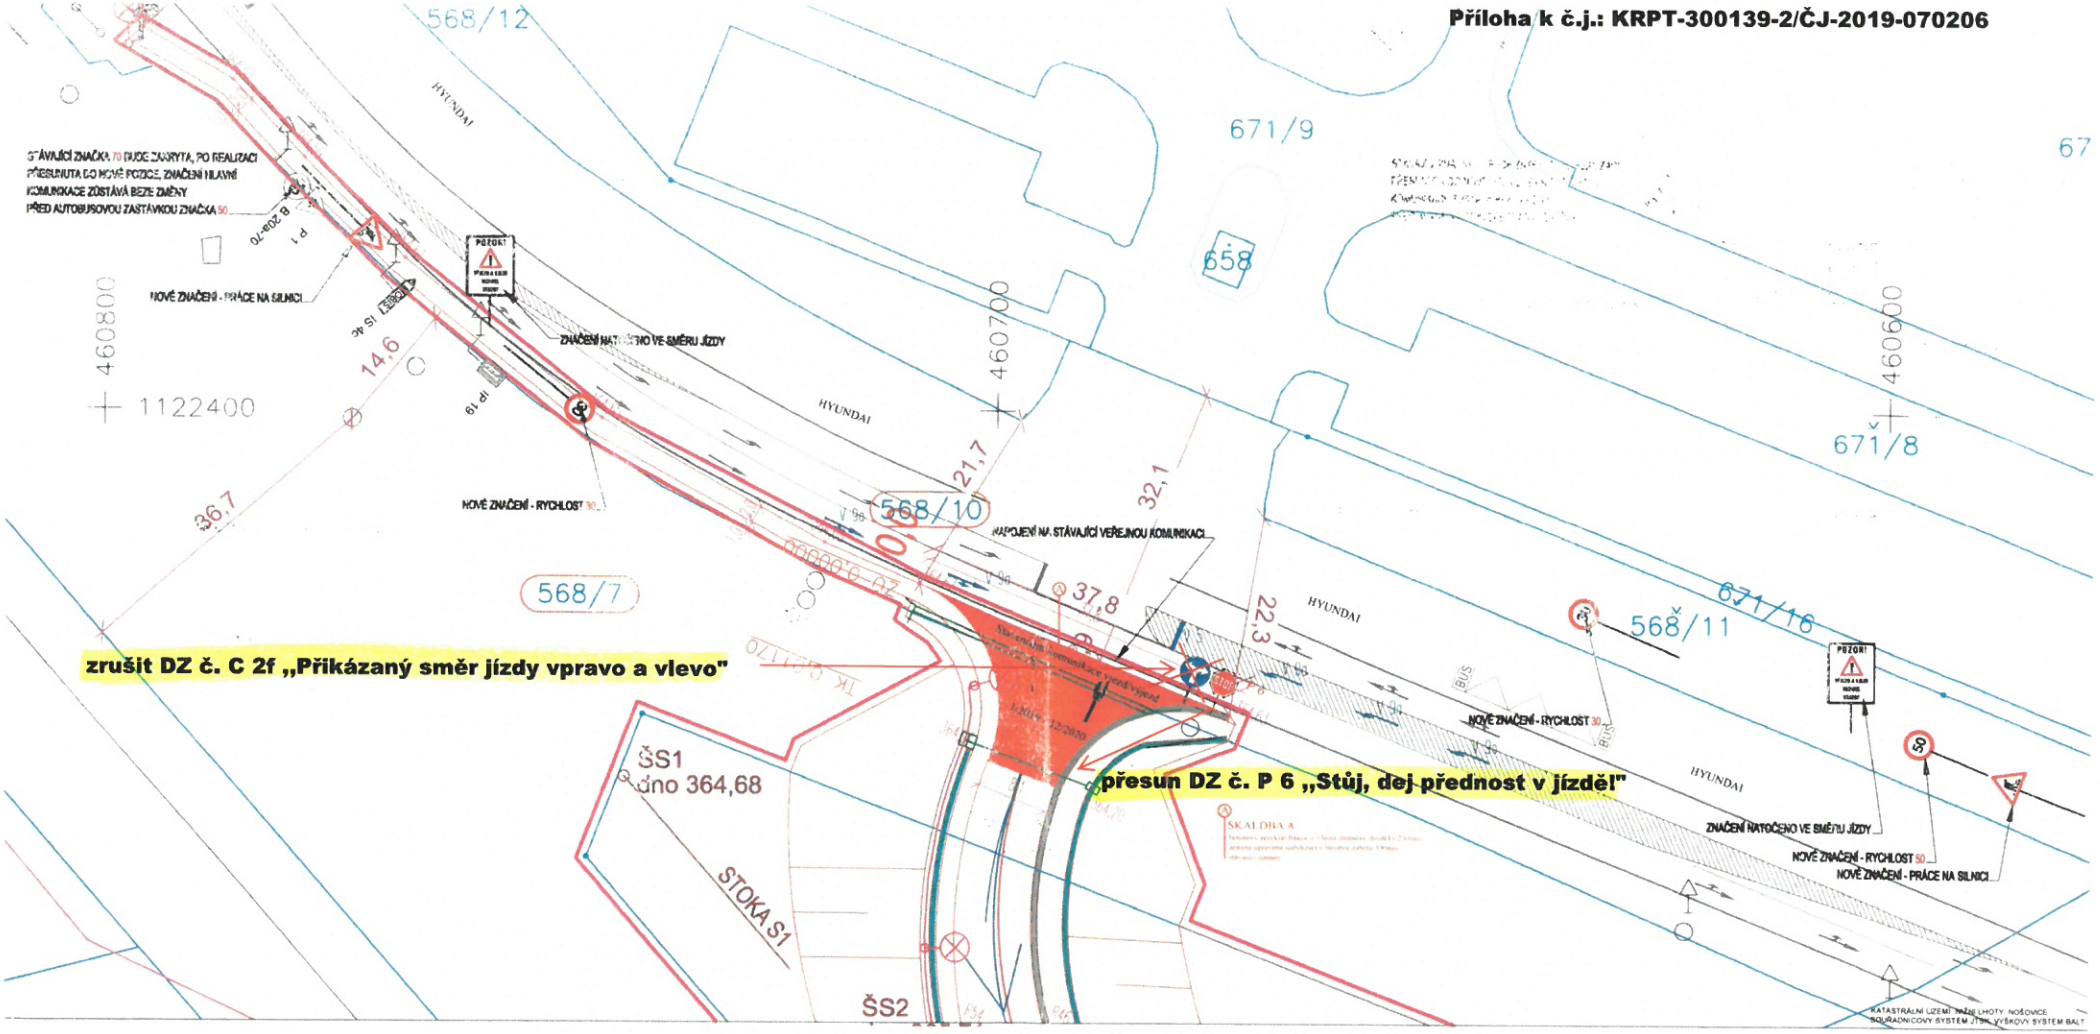

Schválené přechodné dopravní značení musí provedeno a umístěno v souladu s TP 66.

10 -01- 2020

MAGISTRÁT
města Frýdku-Místku

k č.j.: MMFM 5530/2020

Datum revize / Date of revision	Číslo revize / Revision No.	Výkresová revize / Drawn by revision	Popis revize / Description of revision	

Objednatel / Client: Na Příkopě 22/859 110 00 Praha 1	TECHNOPROJEKT HEAD OF TECHNOPROJEKT GROUP
Akce / Project: Výstavba na pozemcích č. 78/7, 78/8 a 412/3 k.ú. Nižní Lhoty	Zpracovatel / Designer: Technoprojekt, a.s. Havlíčkovo nábřeží č. 38 702 00 Ostrava
Obsah / Content: C. SPECIÁLNÍ SITUACE	Měřítko / Scale: 1:1000
Název výkresu / Plan name: UMÍSTĚNÍ DOPRAVNÍHO ZNAČENÍ	Vypracoval / Drawn by: Ing. Vojta
Klasifikace / Classification:	Zodp. projektant / Designer: Ing. Vojta
Profese / Specification:	Kontroloval / Controlled by: Ing. Frýza
Formát / Size: 16 x A4	Manažer projektu / Project manager: Ing. Stupárek
	Datum / Date: 12/2019
	Stupeň / Design type: DSP
	Archivní číslo / Document No.

Tato dokumentace je duševním majetkem firmy Technoprojekt, a.s. a nesmí být použita bez jejího souhlasu.