


LOKALITA C - PLOCHA CELKEM: 27 972,6 m² = 2,80 ha


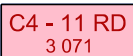
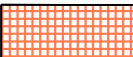




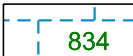

26 RD

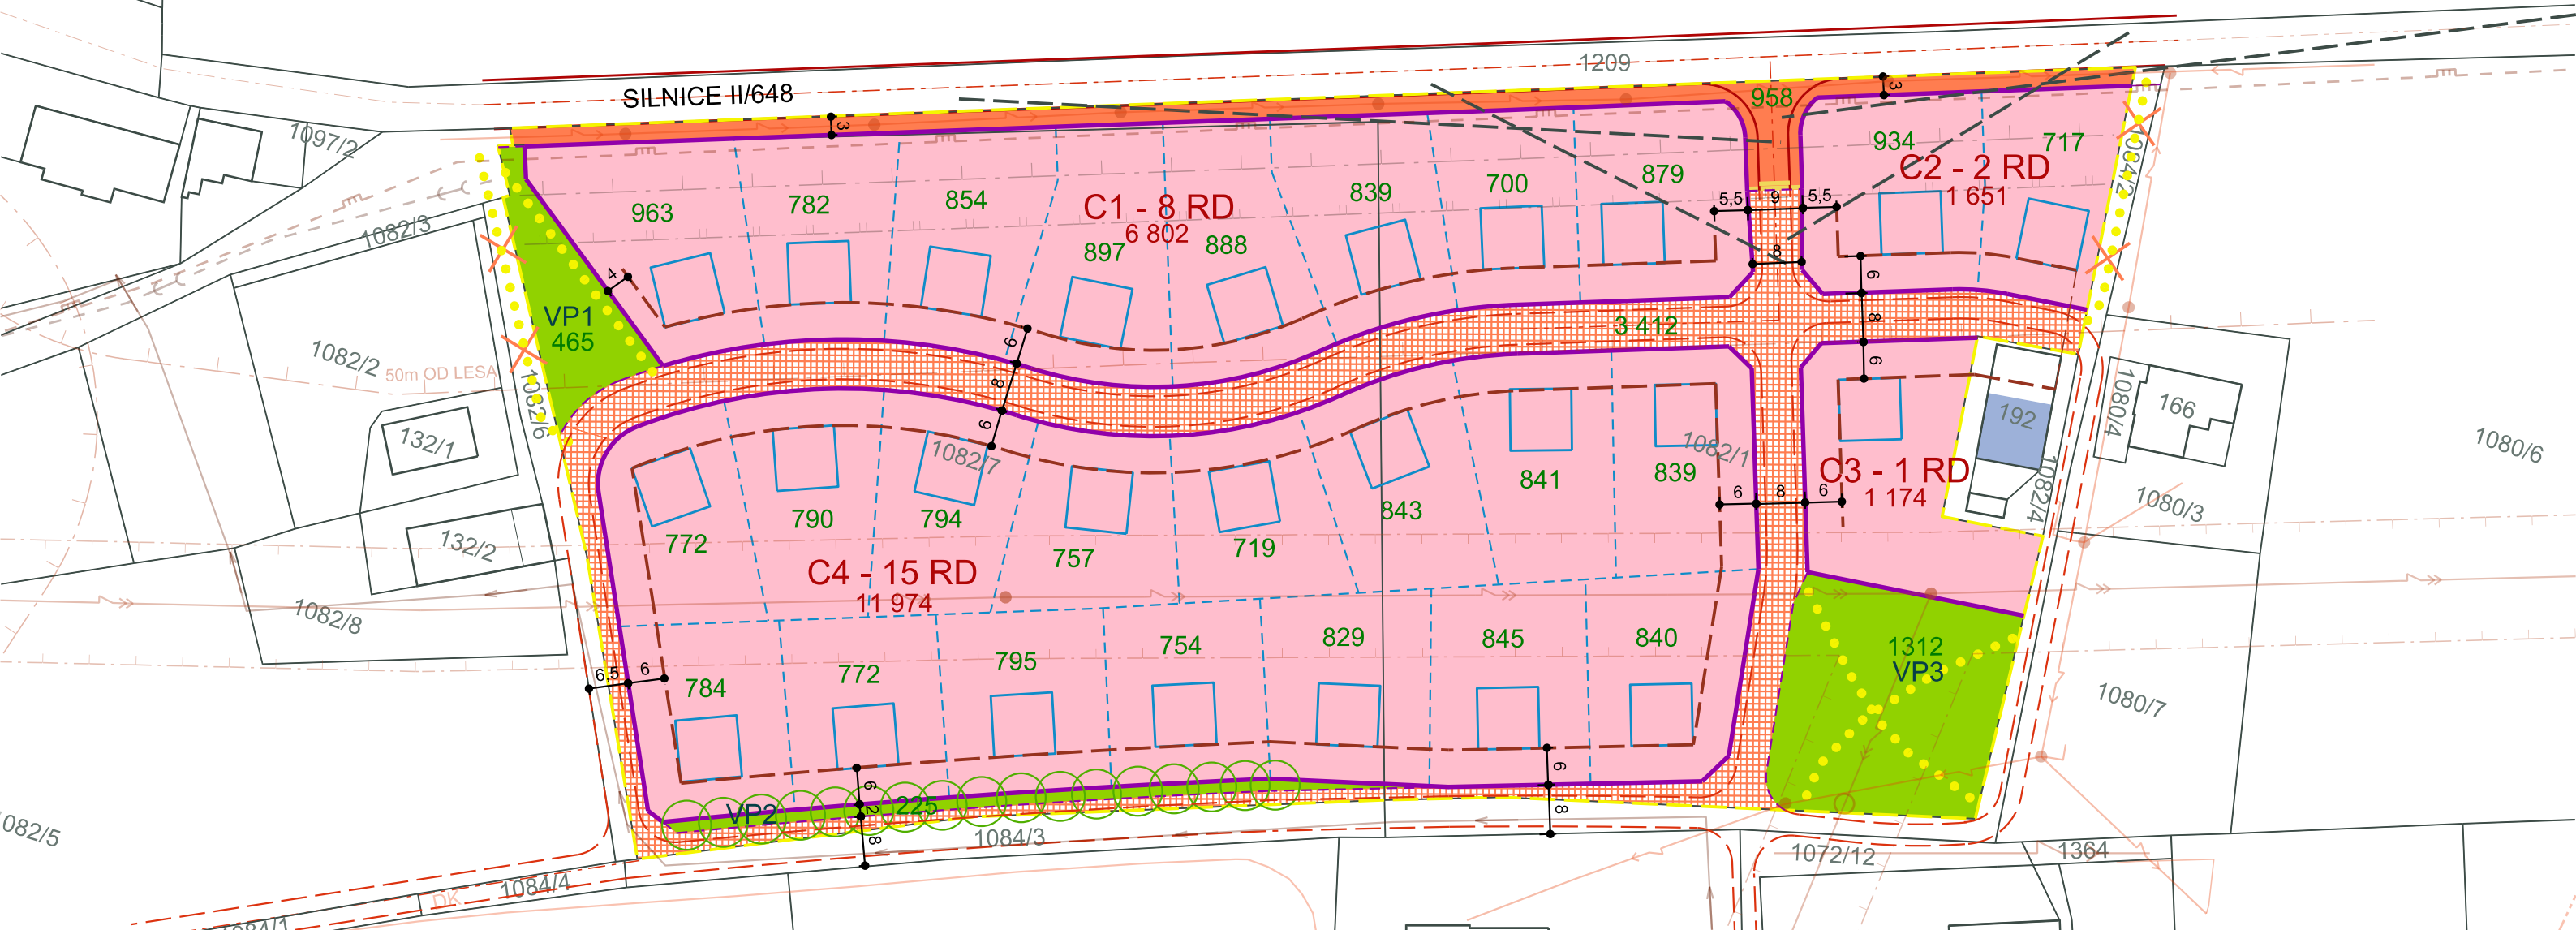





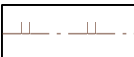

PRŮMĚRNÁ PARCELA 831 m²

VP min. 1 400m²

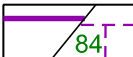

LEGENDA:

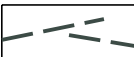-  HRANICE ŘEŠENÉHO ÚZEMÍ
-  C4 - 11 RD
3 071
PLOCHY PRO VÝSTAVBU RODINNÝCH DOMŮ S OZNAČENÍM,
DOPORUČENÝM POČTEM RD A CELKOVOU VÝMĚROU v m²
-  PLOCHY PRO VÝSTAVBU OBYTNÝCH ULIC
-  PLOCHY PRO DOPRAVNÍ NAPOJENÍ ÚZEMÍ NA SILNICI II/648
A VÝSTAVBU CHODNÍKŮ PODÉL TĚTO SILNICE
-  PLOCHY PRO NOVOU VEŘEJNOU ZELEŇ
-  ULIČNÍ ČÁRY / DĚLENÍ NOVÝCH PLOCH VEŘEJNÝCH
PROSTRÁNVÍ NA PARCELY S VÝMĚRAMI PARCEL
-  STAVEBNÍ ČÁRY
-  DOPORUČENÉ DĚLENÍ PLOCH PRO VÝSTAVBU RD
NA JEDNOTL. PARCELY S VÝMĚRAMI NOVÝCH PARCEL
-  DOPORUČENÉ UMÍSTĚNÍ RODINNÝCH DOMŮ

-  ZAROVNÁNÍ STAVEB
-  RUŠENÉ ÚSEKY STÁVAJÍCÍCH KOMUNIKACÍ MIMO ŘŮ
-  ROZHLEDOVÉ TROJÚHELNÍKY NA NOVÉ KŘIŽOVATCE
-  ZPOMALOVACÍ PŘÁH U VJEZDU DO NOVÉ OBYT. ULICE
-  DOPORUČENÉ NOVÉ TRASY PARKOVÝCH CHODNÍKŮ
-  NOVÉ STROMOŘADÍ S OCHRANNOU FUNKCÍ
-  DOPORUČENÉ HLUKOVÉ PÁSMO KOLEM SILNICE
-  INŽENÝRSKÉ SÍTĚ S OCHRANNÝMI PÁSMY

3. HLAVNÍ VÝKRES

1:1000

