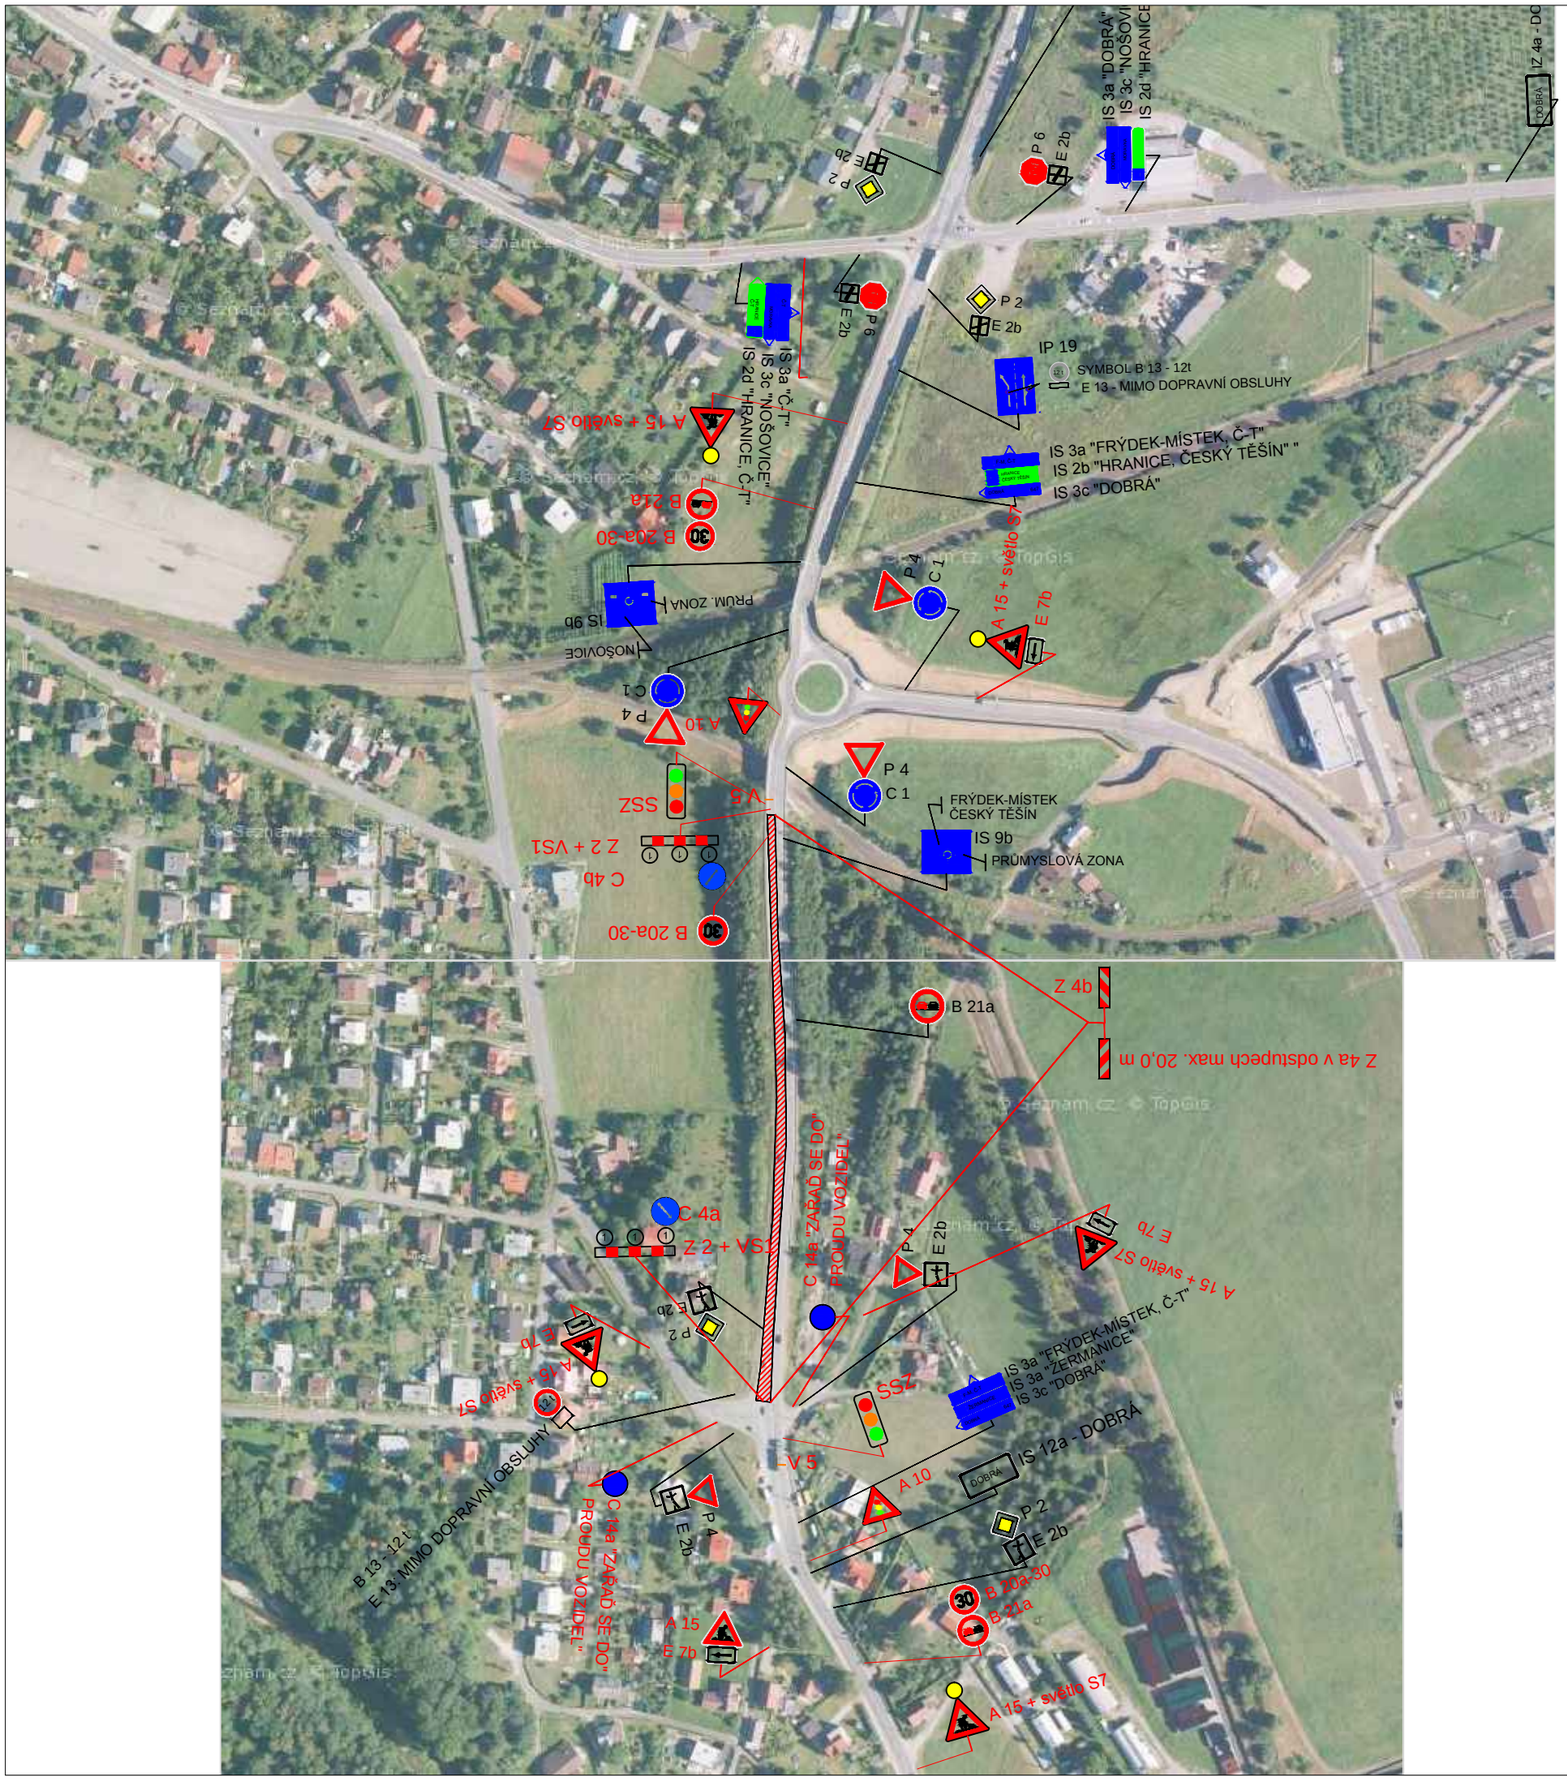

POPIS :

JEDNÁ SE O ČÁSTEČNOU PO POLOVINÁCH ŘEŠENOU OPRAVU NA SSZ KYVADL..

PŘI REALIZACI DRUHÉ POLOVINY SILNICE BUDE PDZ ZRCASLOVĚ OTOČENO.

LEGENDA :

P 1 STÁVAJÍCÍ SVISLÉ DOPRAVNÍ ZNAČENÍ

A 15 NAVRŽENÉ SVISLÉ DOPRAVNÍ ZNAČENÍ

P 1 ZRUŠENÉ SVISLÉ DOPRAVNÍ ZNAČENÍ

FRÉZOVANÝ ÚSEK

POZNÁMKY :

- Zkratka "MVS" - MIMO VOZIDEL STAVBY

- Stávající dopravní značení bylo zakresleno v rozsahu nutném pro návrh.

Zodp. projektant	KEDRON		Davoz značky Bítov 106
Vypracoval	KEDRON		
Kreslil	KEDRON		
Kontrola			
Akce : NOŠOVICE OPRAVA SILNICE III/4733			Objednatel : -
Příloha : ČÁSTEČNÁ UZAVÍRKA - ČÁSTEČNÁ OPRAVA - 1. ČÁST	Datum	Červen, 2020	Číslo 2
	Měřítko	-	
	Archivní číslo	-	