POPIS :

JEDNÁ SE O ČÁSTEČNOU PO POLOVINÁCH ŘEŠENOU OPRAVU NA SSZ KYVADL..

PŘI REALIZACI DRUHÉ POLOVINY SILNICE BUDE PDZ ZRCADLOVĚ OTOČENO.

V PRACOVNÍ DOBĚ USMĚRNOVÁNÍ DOPRAVY OSOBAMI STAVBY
PO UKONČENÍ - NIŽŠÍ INTENZITA DOPRAVY - DOPLNĚNO O PDZ P7 A P8

NUTNÉ OPATŘENÍ PŘI REALIZACI V 2 POLOVINY KOMUNIKACE

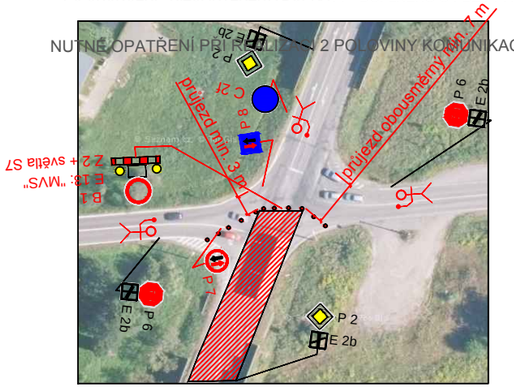

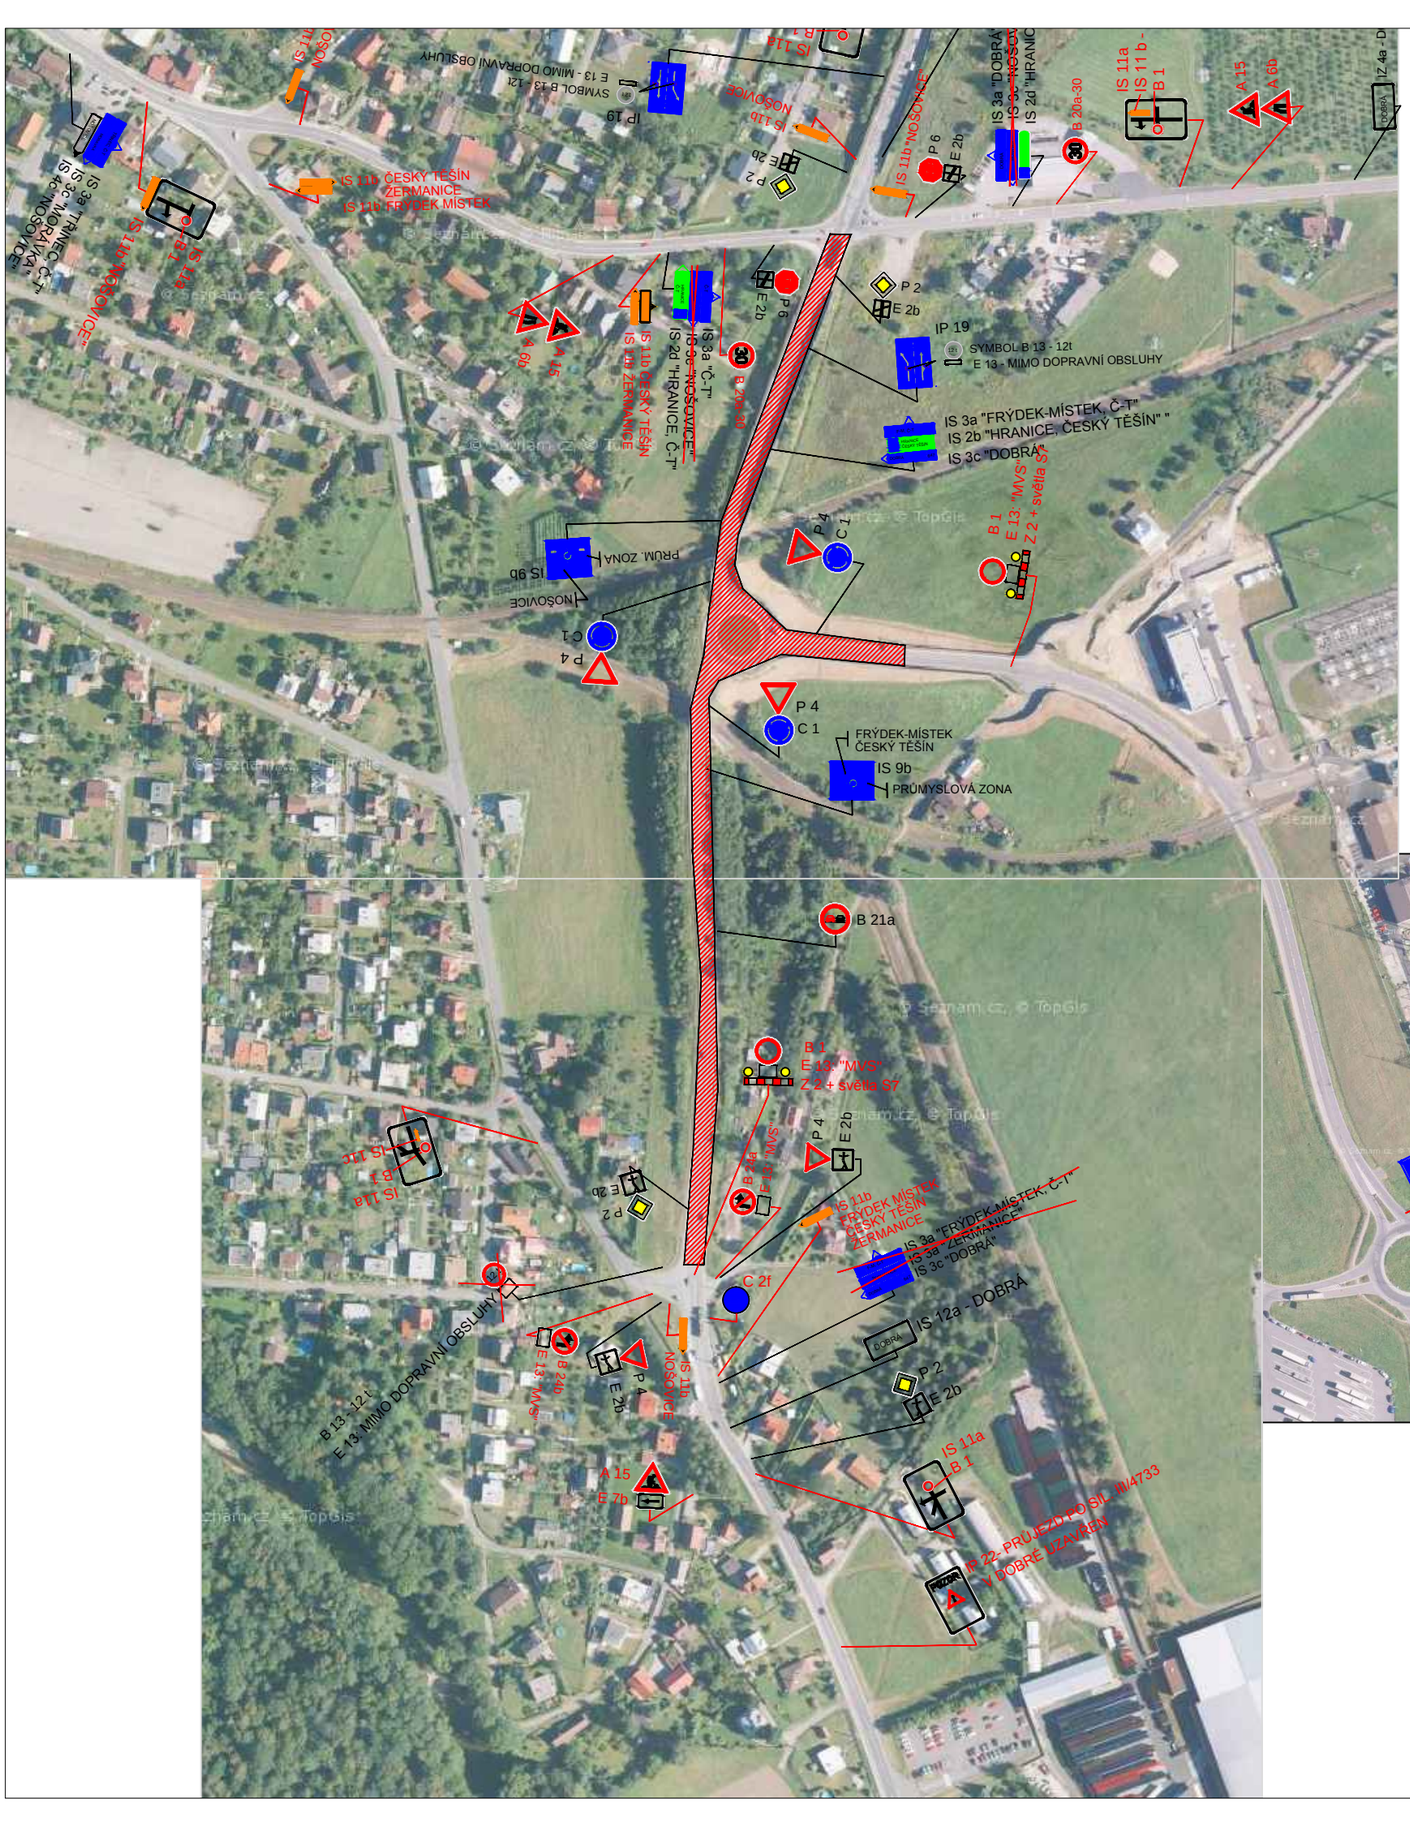

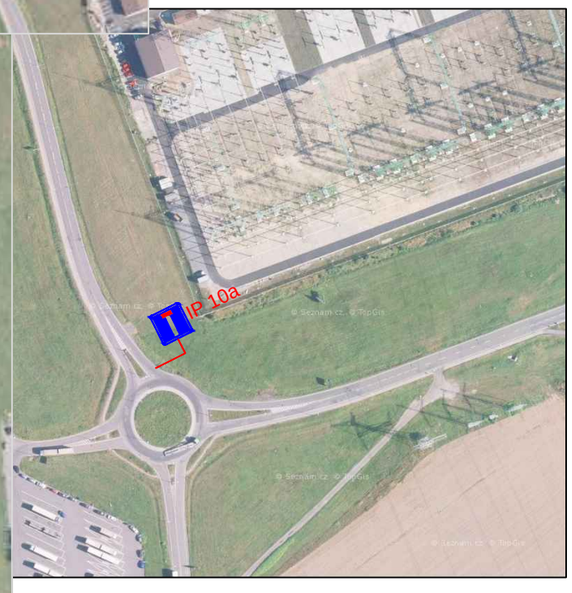

LEGENDA :

- P 1 — STÁVAJÍCÍ SVISLÉ DOPRAVNÍ ZNAČENÍ
- A 15 — NAVRŽENÉ SVISLÉ DOPRAVNÍ ZNAČENÍ
- P 1 — ZRUŠENÉ SVISLÉ DOPRAVNÍ ZNAČENÍ
- ÚSEK - POKLÁDKA ASFALTOVÉ VRSTVY

POZNÁMKY :

- Zkratka "MVS" - MIMO VOZIDEL STAVBY
- Stávající dopravní značení bylo zakresleno v rozsahu nutném pro návrh.

Zodp. projektant	KEDRON		Davoz značky Bítov 106
Vypracoval	KEDRON		
Kreslil	KEDRON		
Kontrola			
Akce : NOŠOVICE OPRAVA SILNICE III/4733			Objednatel : -
Příloha : ČÁSTEČNÁ UZAVÍRKA - ČÁSTEČNÁ OPRAVA - 5. ČÁST	Datum	Červen, 2020	Číslo 2.4
	Měřítko	-	
	Archivní číslo	-	