


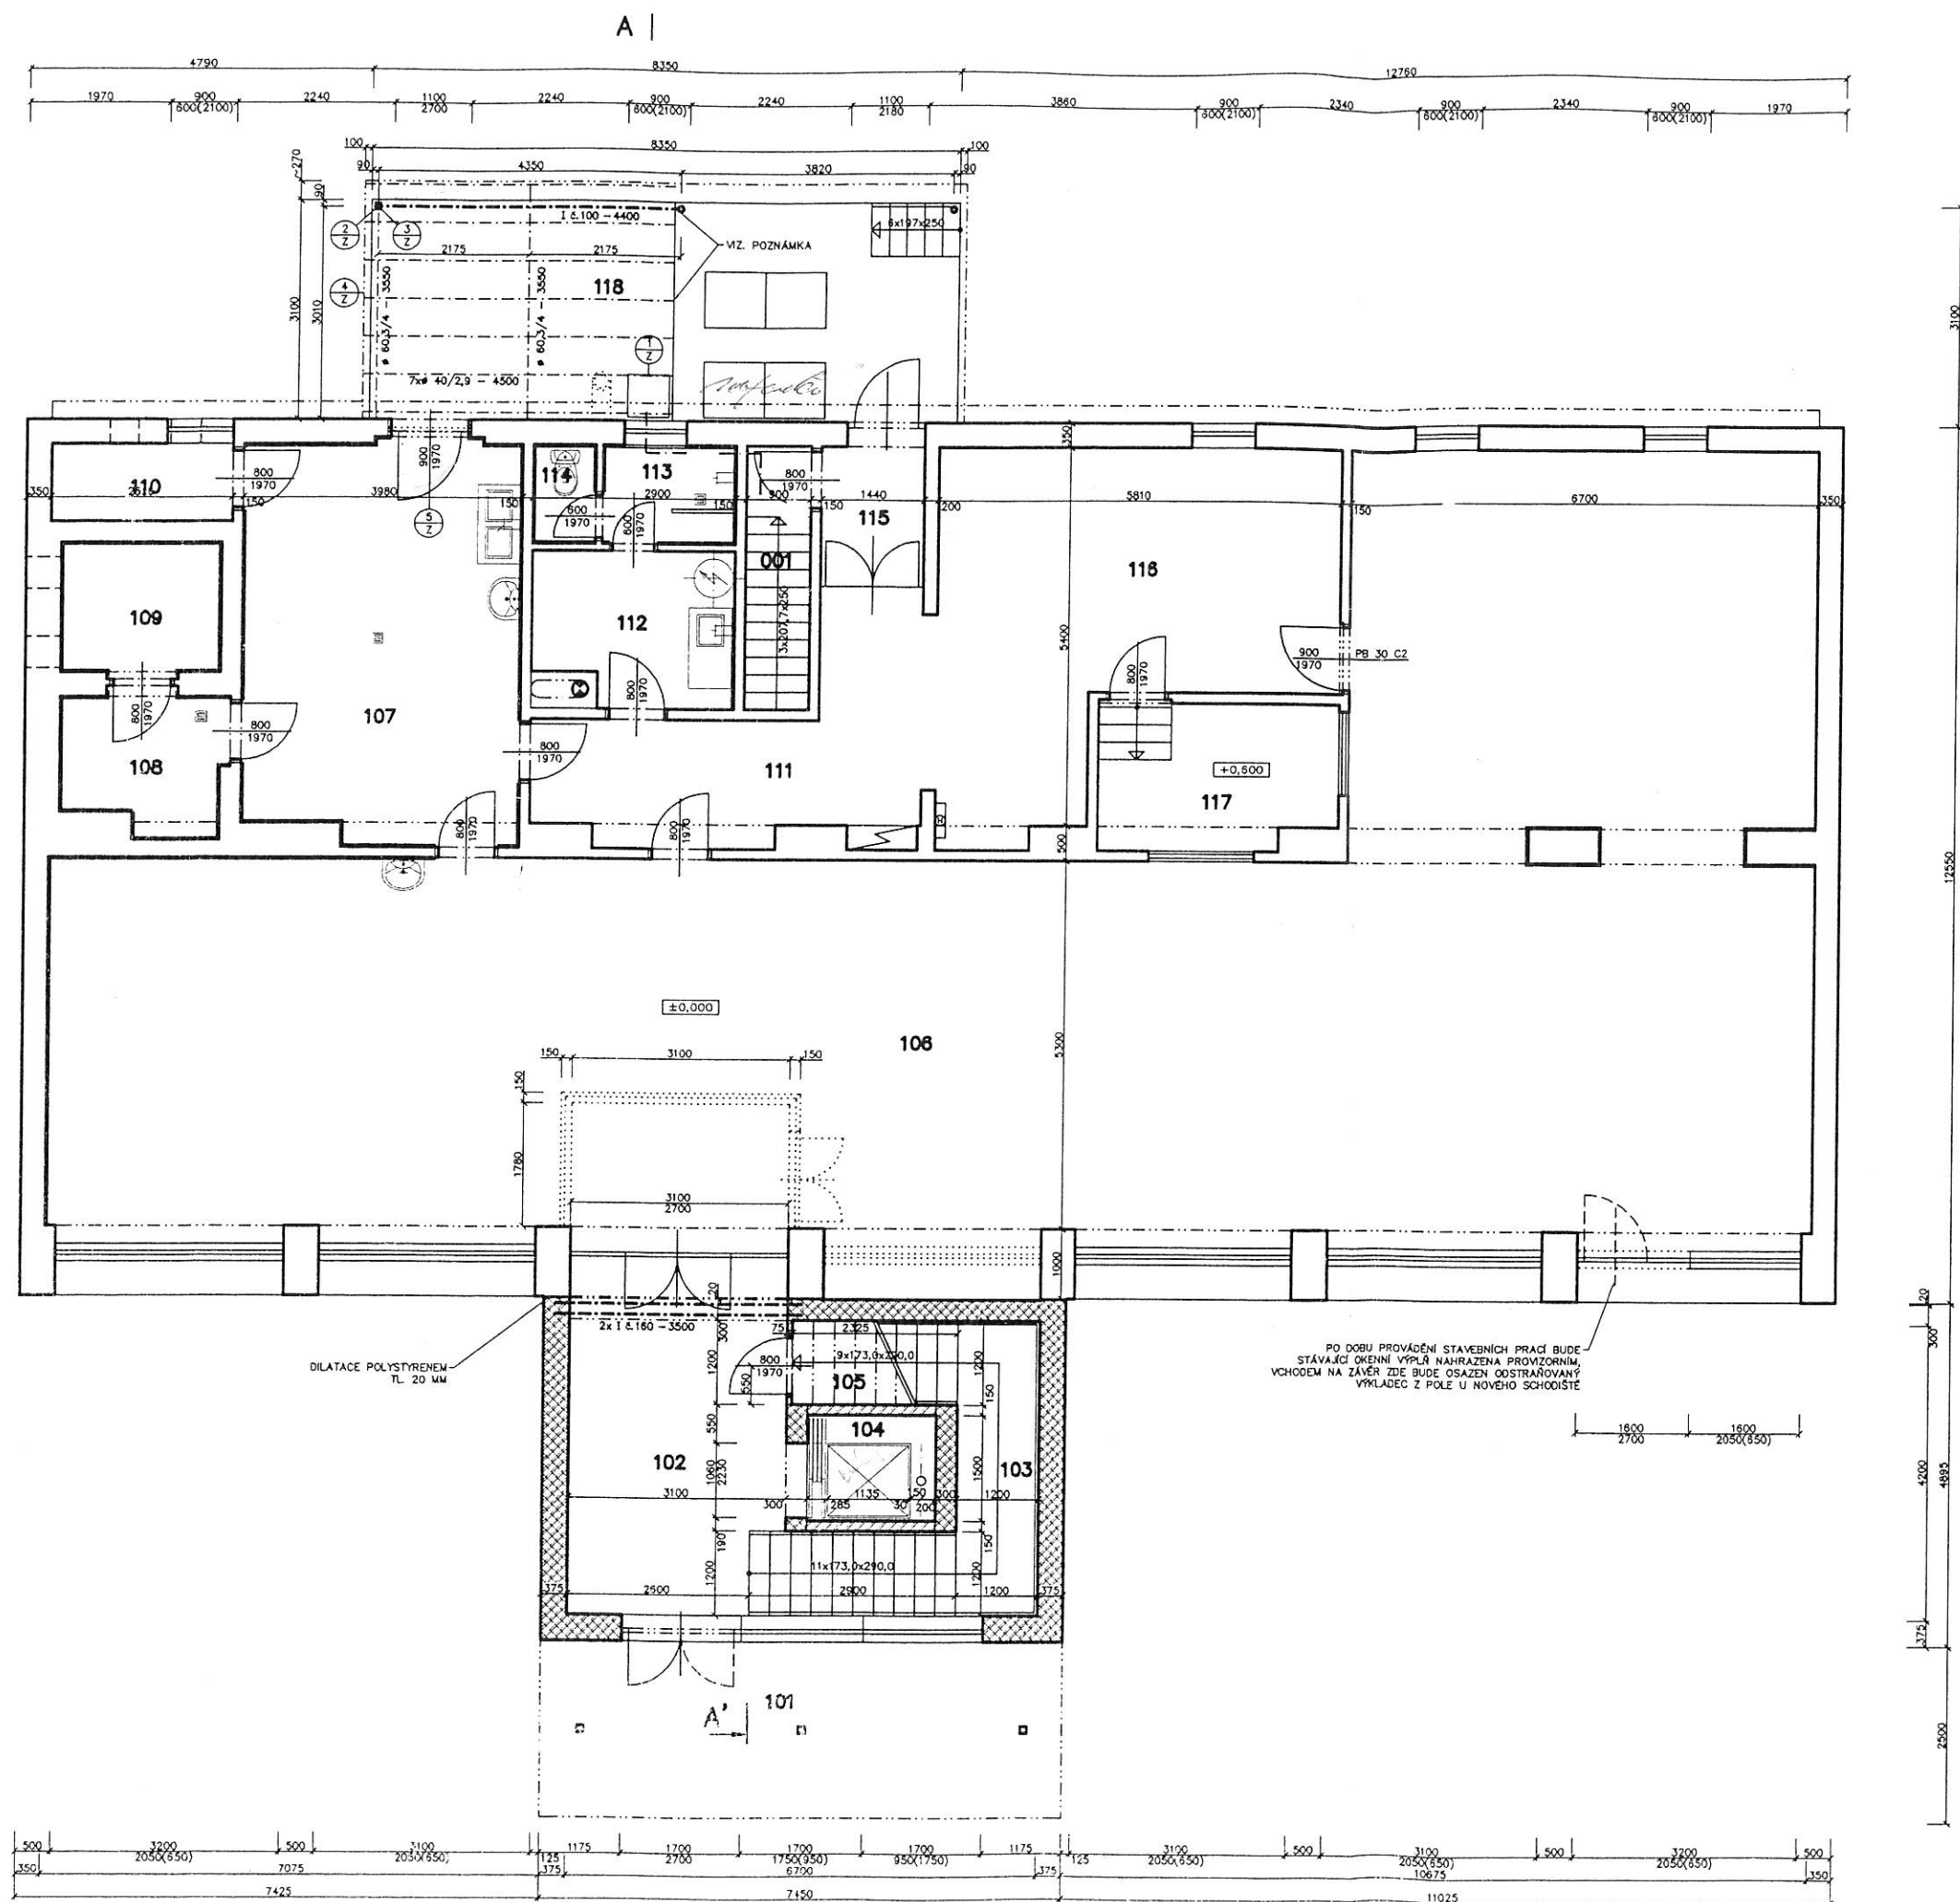

## LEGENDA MÍSTNOSTÍ

| OZN. | ÚČEL MÍSTNOSTI        | PLOCHA<br>(m <sup>2</sup> ) | PODLAHY          | POVRCHY                      | POZNÁMKA |
|------|-----------------------|-----------------------------|------------------|------------------------------|----------|
| 101  | ZÁVĚTRÍ               | 31.03                       | ZÁMKOVÁ DLAŽBA   |                              |          |
| 102  | ZÁDVEŘÍ               | 16.29                       | KERAMICKÁ DLAŽBA |                              |          |
| 103  | SCHODIŠTĚ             | 11.15                       | KERAMICKÁ DLAŽBA |                              |          |
| 104  | VÝTAHOVÁ ŠACHTA       | 2.65                        | CEMENTOVÝ POTĚR  |                              |          |
| 105  | STROJOVNÁ VÝTAHU      | 7.85                        | CEMENTOVÝ POTĚR  |                              |          |
| 106  | PRODEJNÍ PROSTOR      | 180.00                      | TERACOVÁ DLAŽBA  | KERAMICKÝ OKLAD<br>V=1500 MM |          |
| 107  | SKLAD MASNÝCH VÝROBKŮ | 22.54                       | TERACOVÁ DLAŽBA  | KERAMICKÝ OKLAD              |          |
| 108  | CHLADÍRNA             | 4.44                        | TERACOVÁ DLAŽBA  | KERAMICKÝ OKLAD              |          |
| 109  | CHLADICÍ BOX          | 4.21                        | TERACOVÁ DLAŽBA  | KERAMICKÝ OKLAD              |          |
| 110  | STROJOVNÁ CHLAZENÍ    | 2.77                        | TERACOVÁ DLAŽBA  |                              |          |
| 111  | CHODBA                | 12.47                       | TERACOVÁ DLAŽBA  |                              |          |
| 112  | ŠATNA ŽENY            | 6.10                        | KERAMICKÁ DLAŽBA | KERAMICKÝ OKLAD<br>V=1500 MM |          |
| 113  | UMÝVÁRNA ŽENY         | 2.86                        | KERAMICKÁ DLAŽBA | KERAMICKÝ OKLAD<br>V=2020 MM |          |
| 114  | WC ŽENY               | 1.26                        | KERAMICKÁ DLAŽBA | KERAMICKÝ OKLAD<br>V=1500 MM |          |
| 115  | CHODBA                | 3.16                        | TERACOVÁ DLAŽBA  |                              |          |
| 116  | SKLADOVACÍ PROSTOR    | 24.99                       | TERACOVÁ DLAŽBA  |                              |          |
| 117  | KANCELÁŘ              | 7.07                        | KOBRECEK         |                              |          |
| 118  | RAMPA                 | 25.88                       | CEMENTOVÝ POTĚR  |                              |          |