


Příloha k č.j.: KRPT-138490-2/ČJ-2021-070206
Příloha je nedílnou součástí vyjádření PČR v němž jsou uvedeny podmínky, které musí být splněny

Zdejší součástí Policie ČR u p o z o r ů j e na skutečnost, že termín předmětné akce koliduje s termínem realizace velkoplošné opravy silnice číslo III/4775, resp. částečnou uzavírkou silnice číslo III/4775, ale především koliduje s úplnou uzavírkou silnice číslo III/4775 v místě okružní křižovatky, přes kterou je navržena objízdná trasa uzavřeného železničního přejezdu (ozn. k návrhu přechodné úpravy velkoplošné opravy silnice číslo III/4775 se DI Frýdek-Místek již kladně vyjádřil pod č.j.: KRPT-136578-2/ČJ-2021-070206 dne 16. 07. 2021 !!!

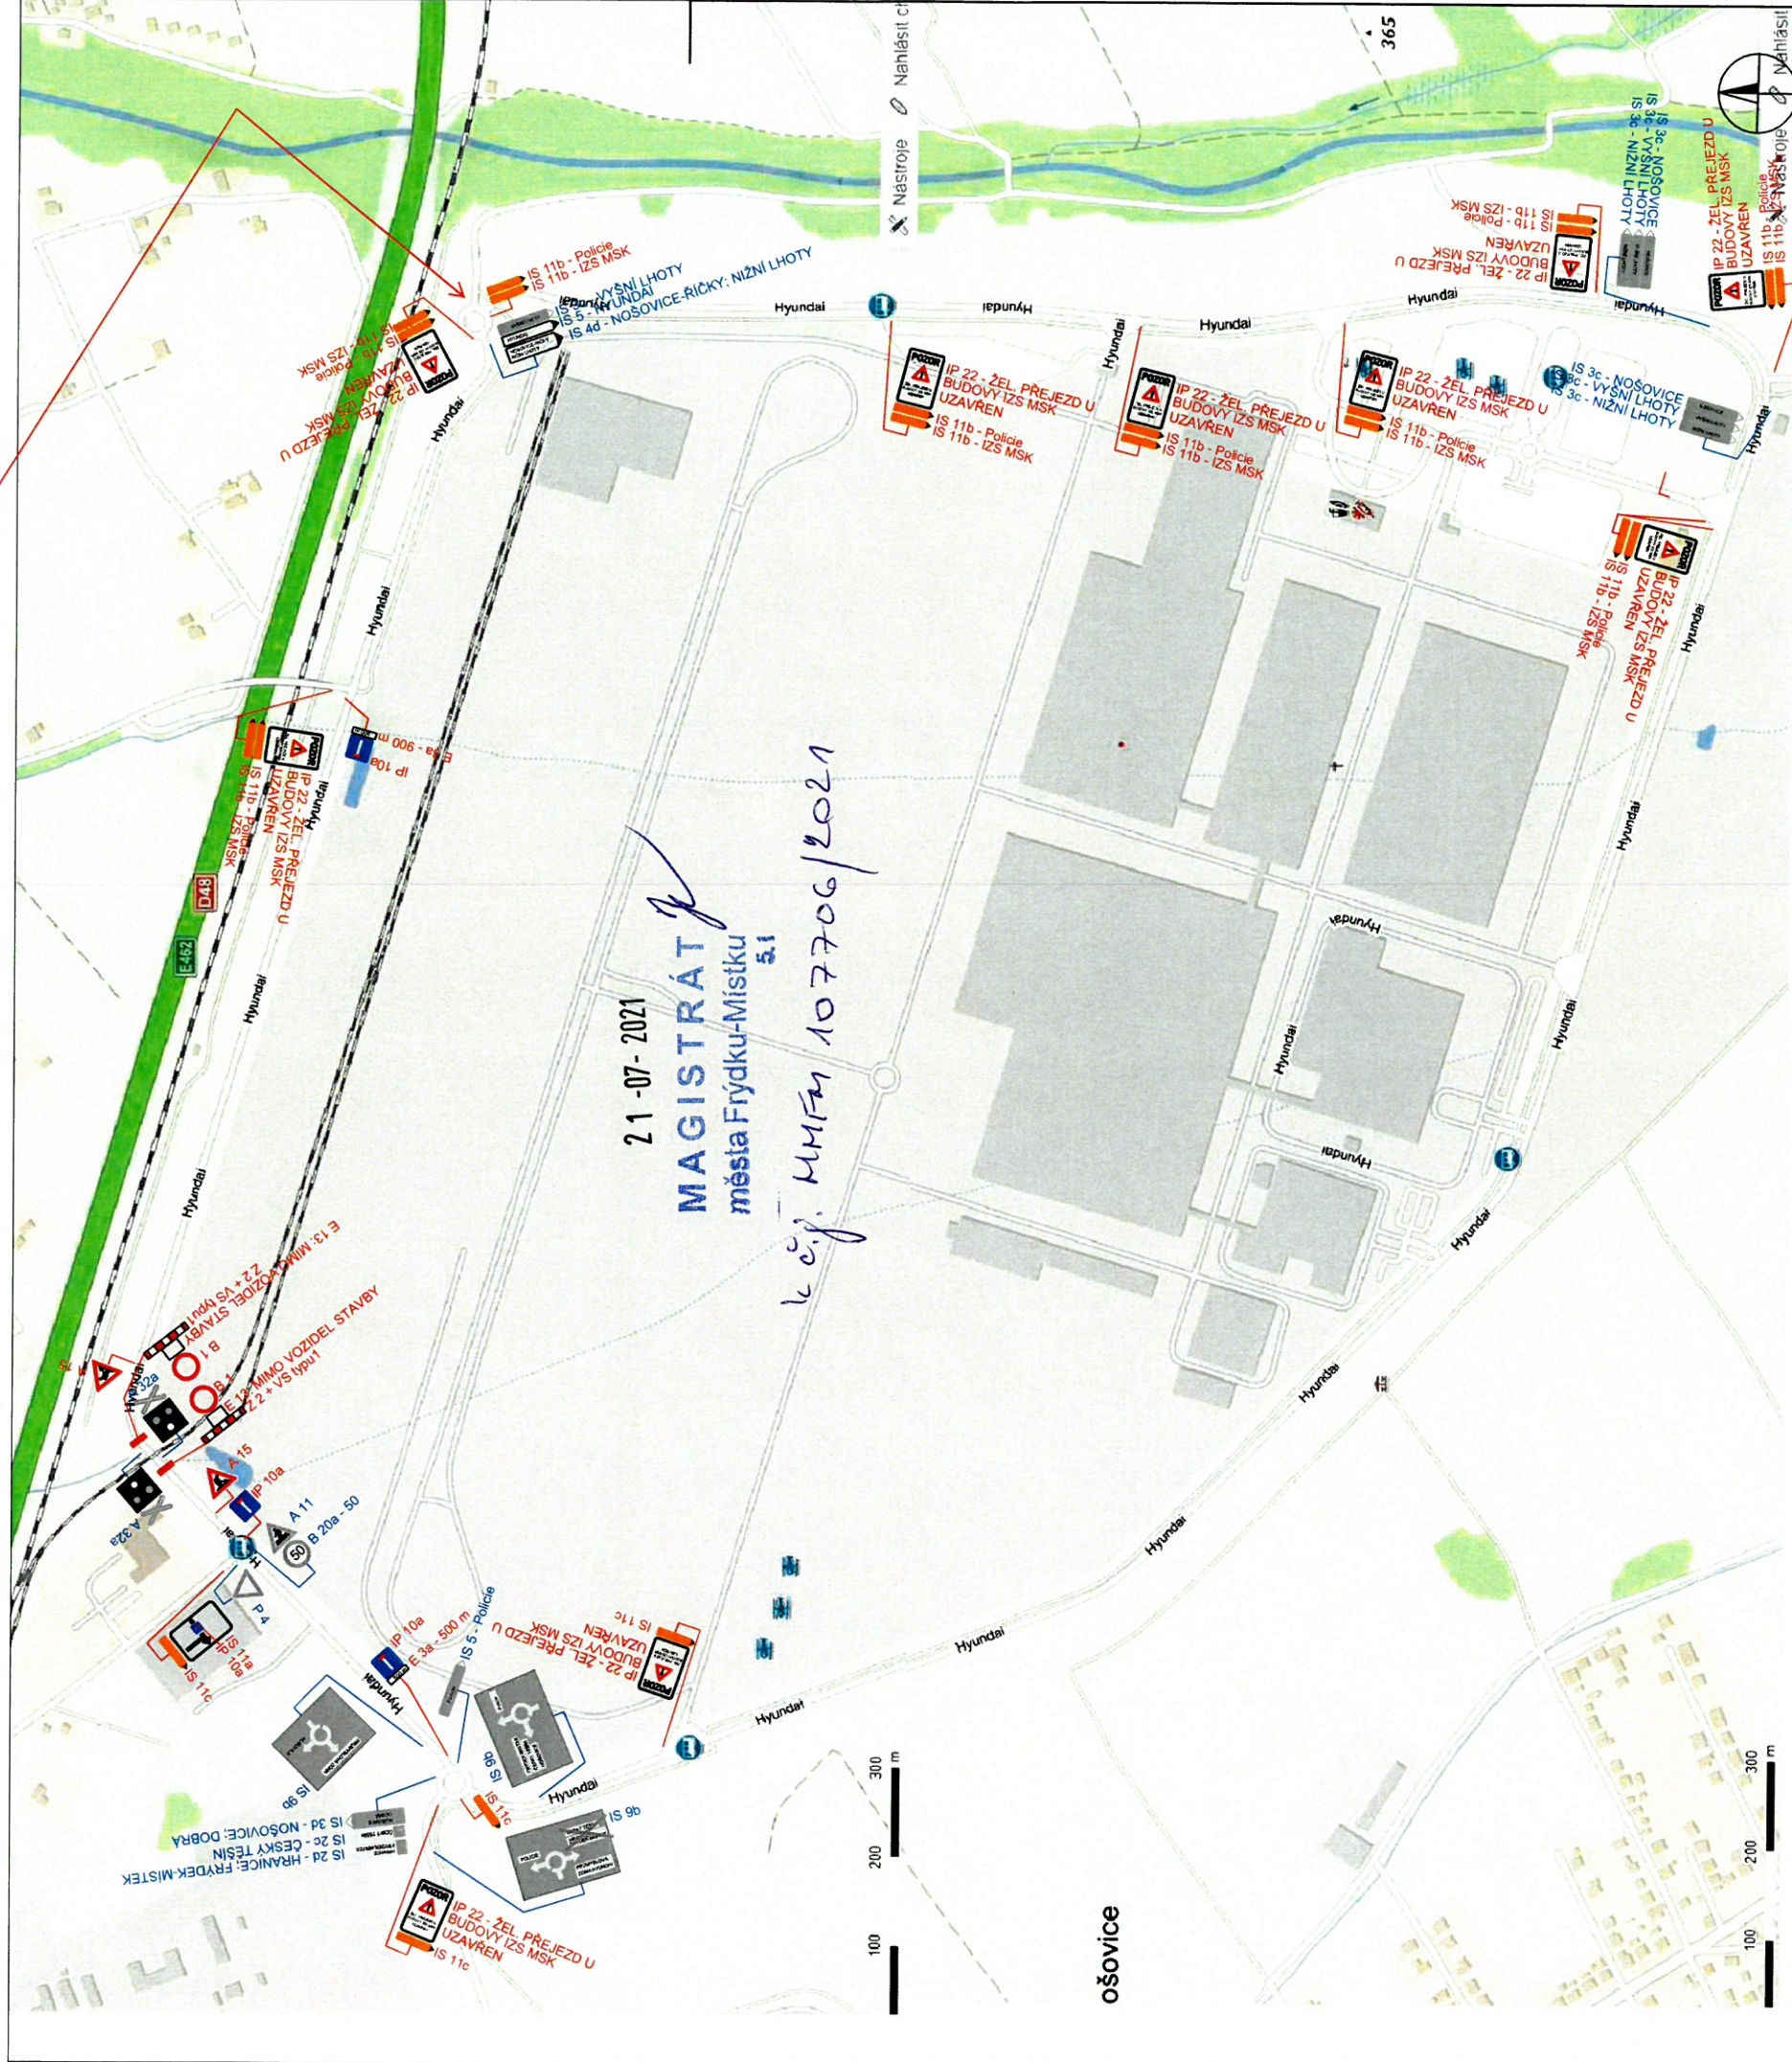

LEGENDA:

- B 20a 50 Stávající svislé dopravní značení
- A15 Navržené svislé přechodné dopravní značení

POZNÁMKA:

Stávající svislé dopravní značení je zakresleno v rozsahu nutném pro návrh.

UZÁVÍRKA PŘEJEZDU P8356 - HYUNDAI NOŠOVICE PŘECHODNÉ DOPRAVNÍ ZNAČENÍ		Jiří Brěnek projektová činnost Na Obecní 1528/10, 700 30 Ostrava-Hrabůvka IČ : 11550937 tel.: 737331962		
Zodp. projektant		Jiří Brěnek		
Vypracoval		Jiří Brěnek		
Kreslil		Jiří Brěnek		
Kontrola		Jiří Brěnek		
Akce :				
Příloha :		Objednatel : Oblasťní pobočka STRABAG Rail a.s., Polanecká 827/49, 721 00 Ostrava - Svinov		
Situace přechodného dopravního značení		Datum	Červen, 2021	Číslo 1
		Měřítko	-	
		Archivní číslo	91/2021	