

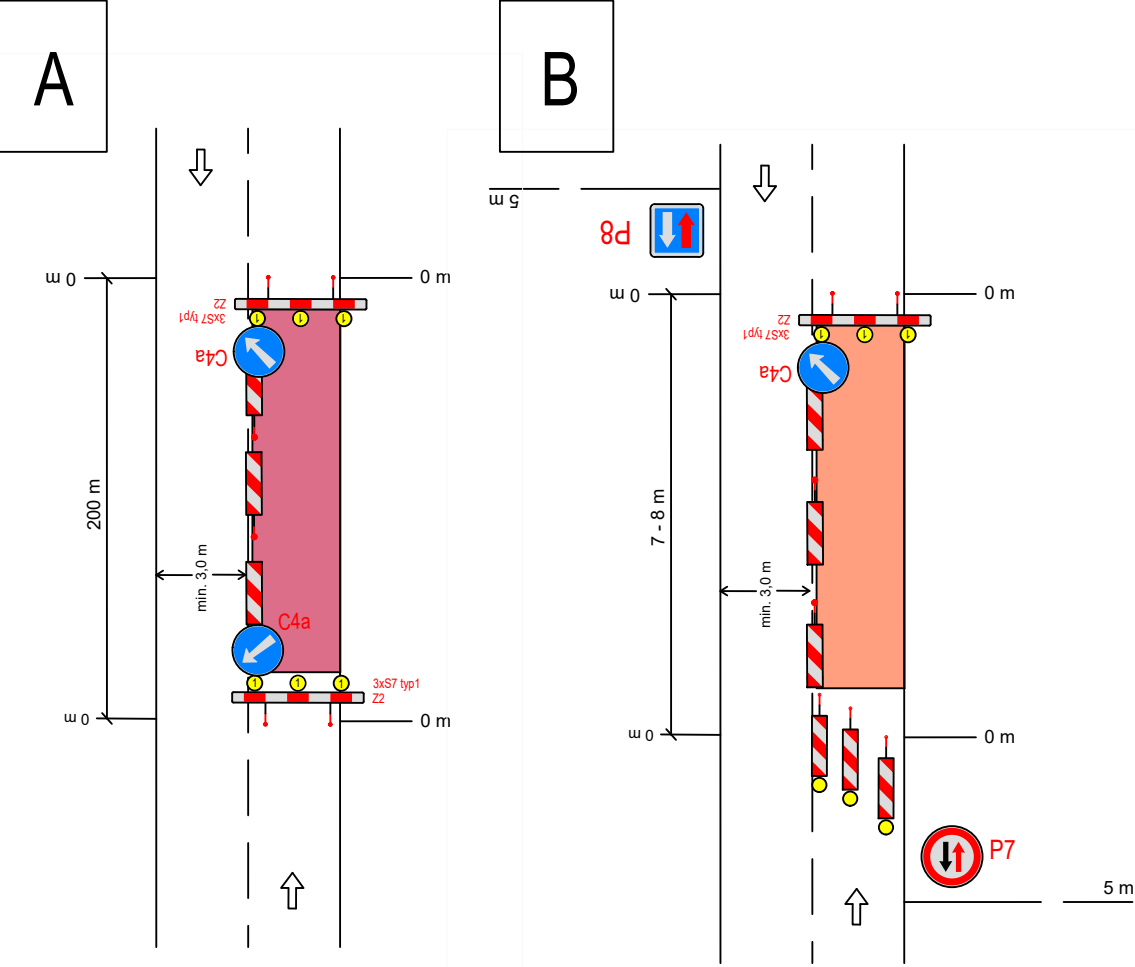
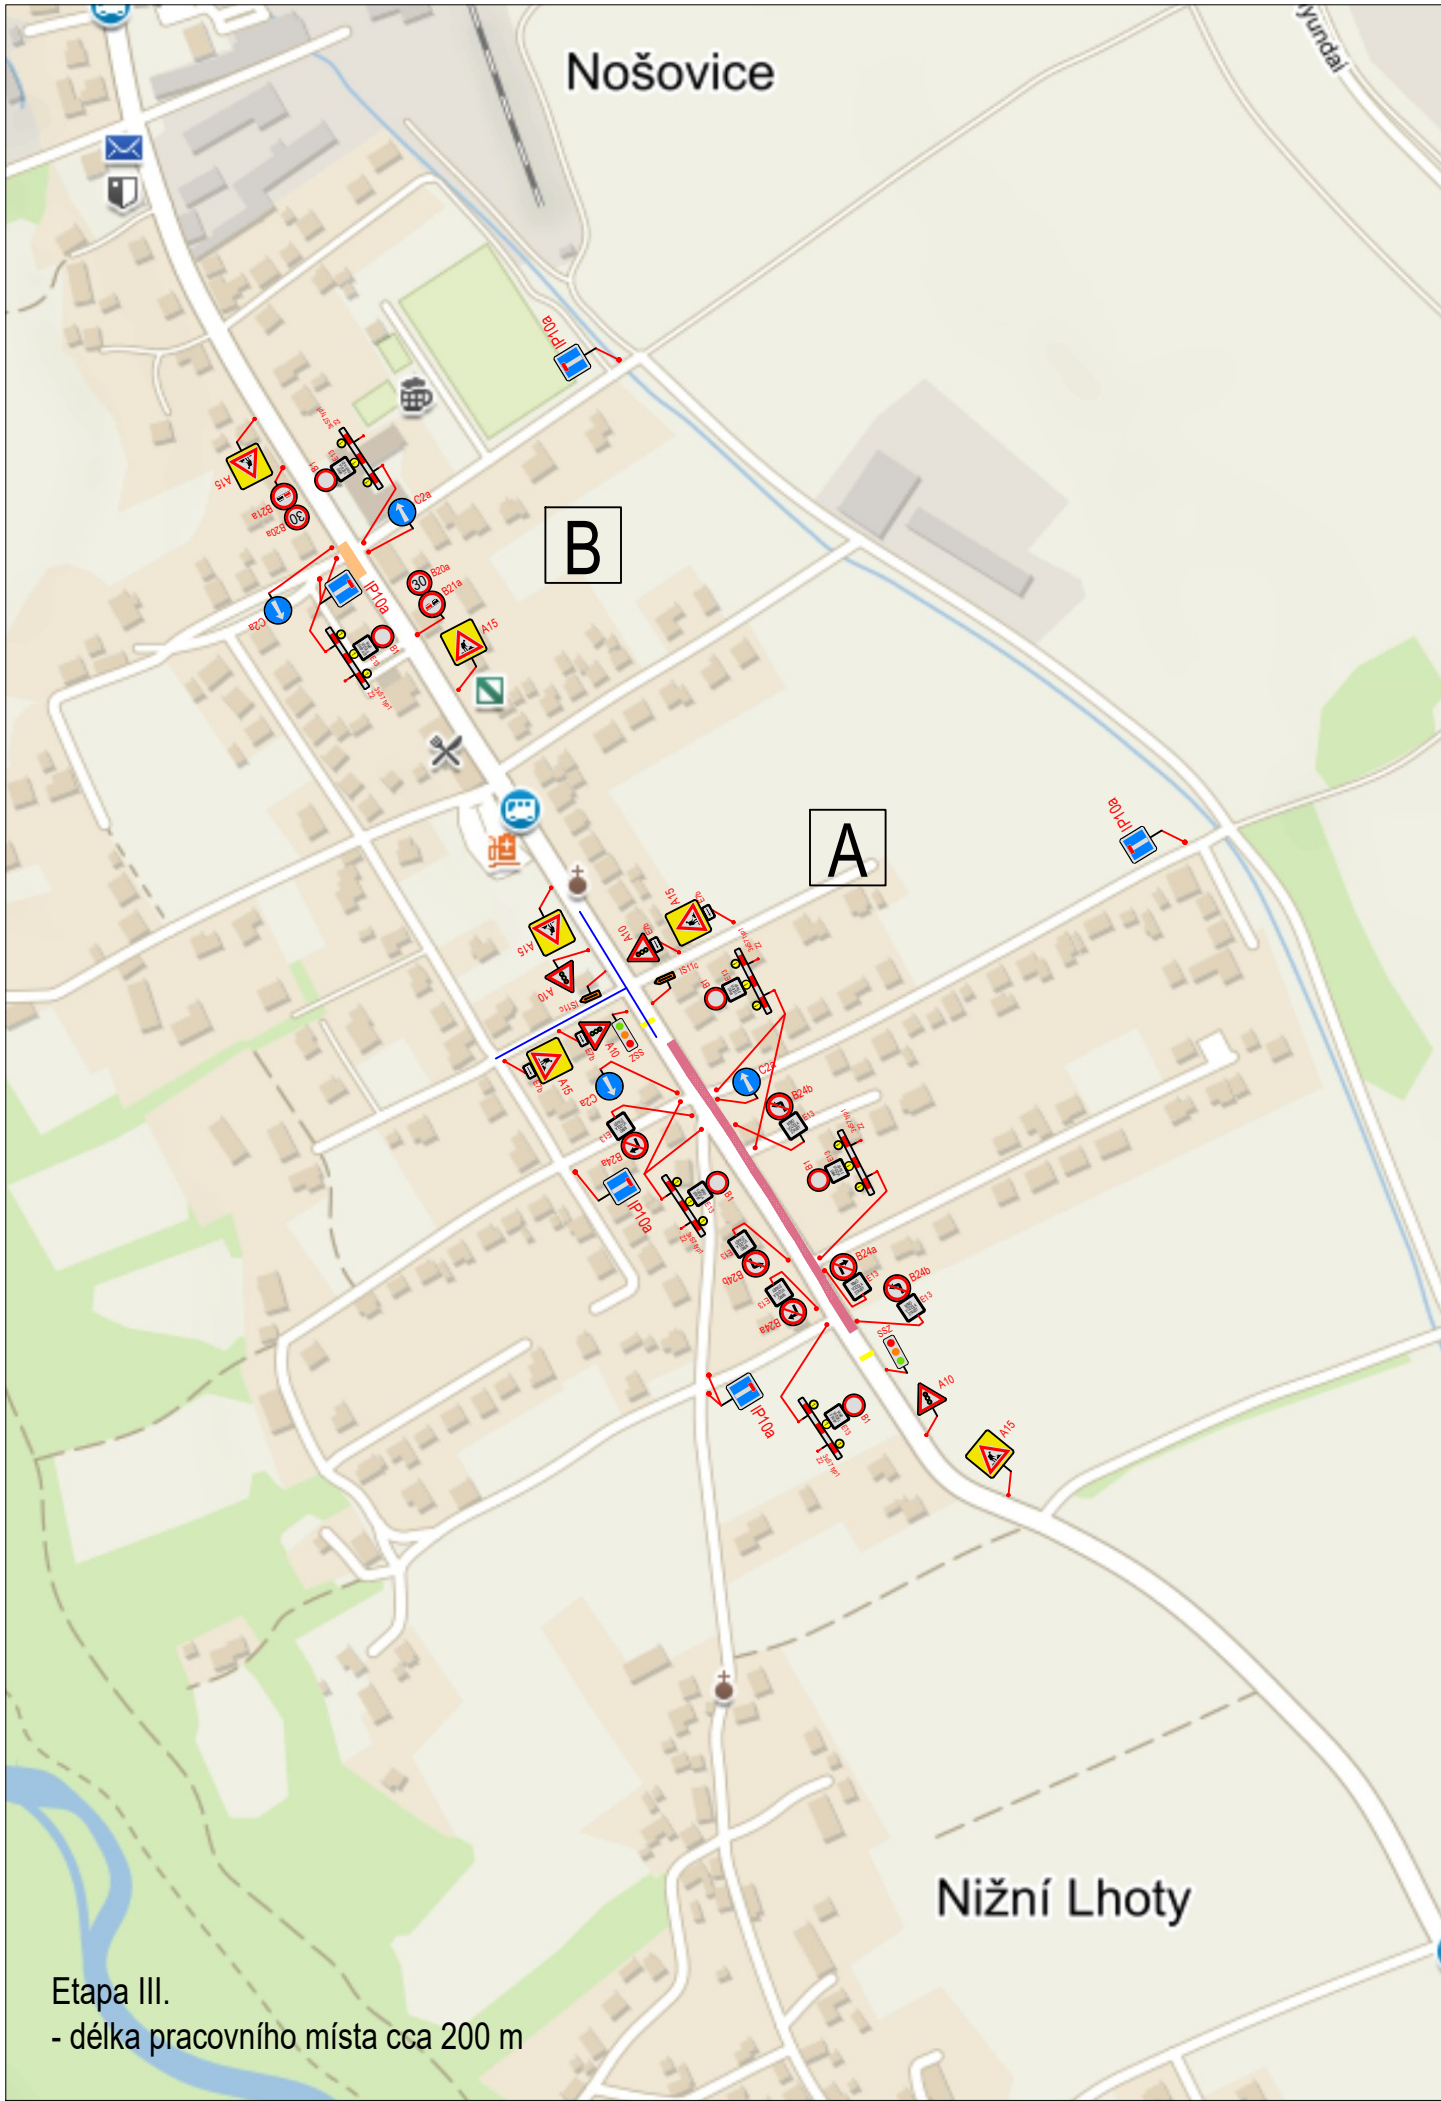


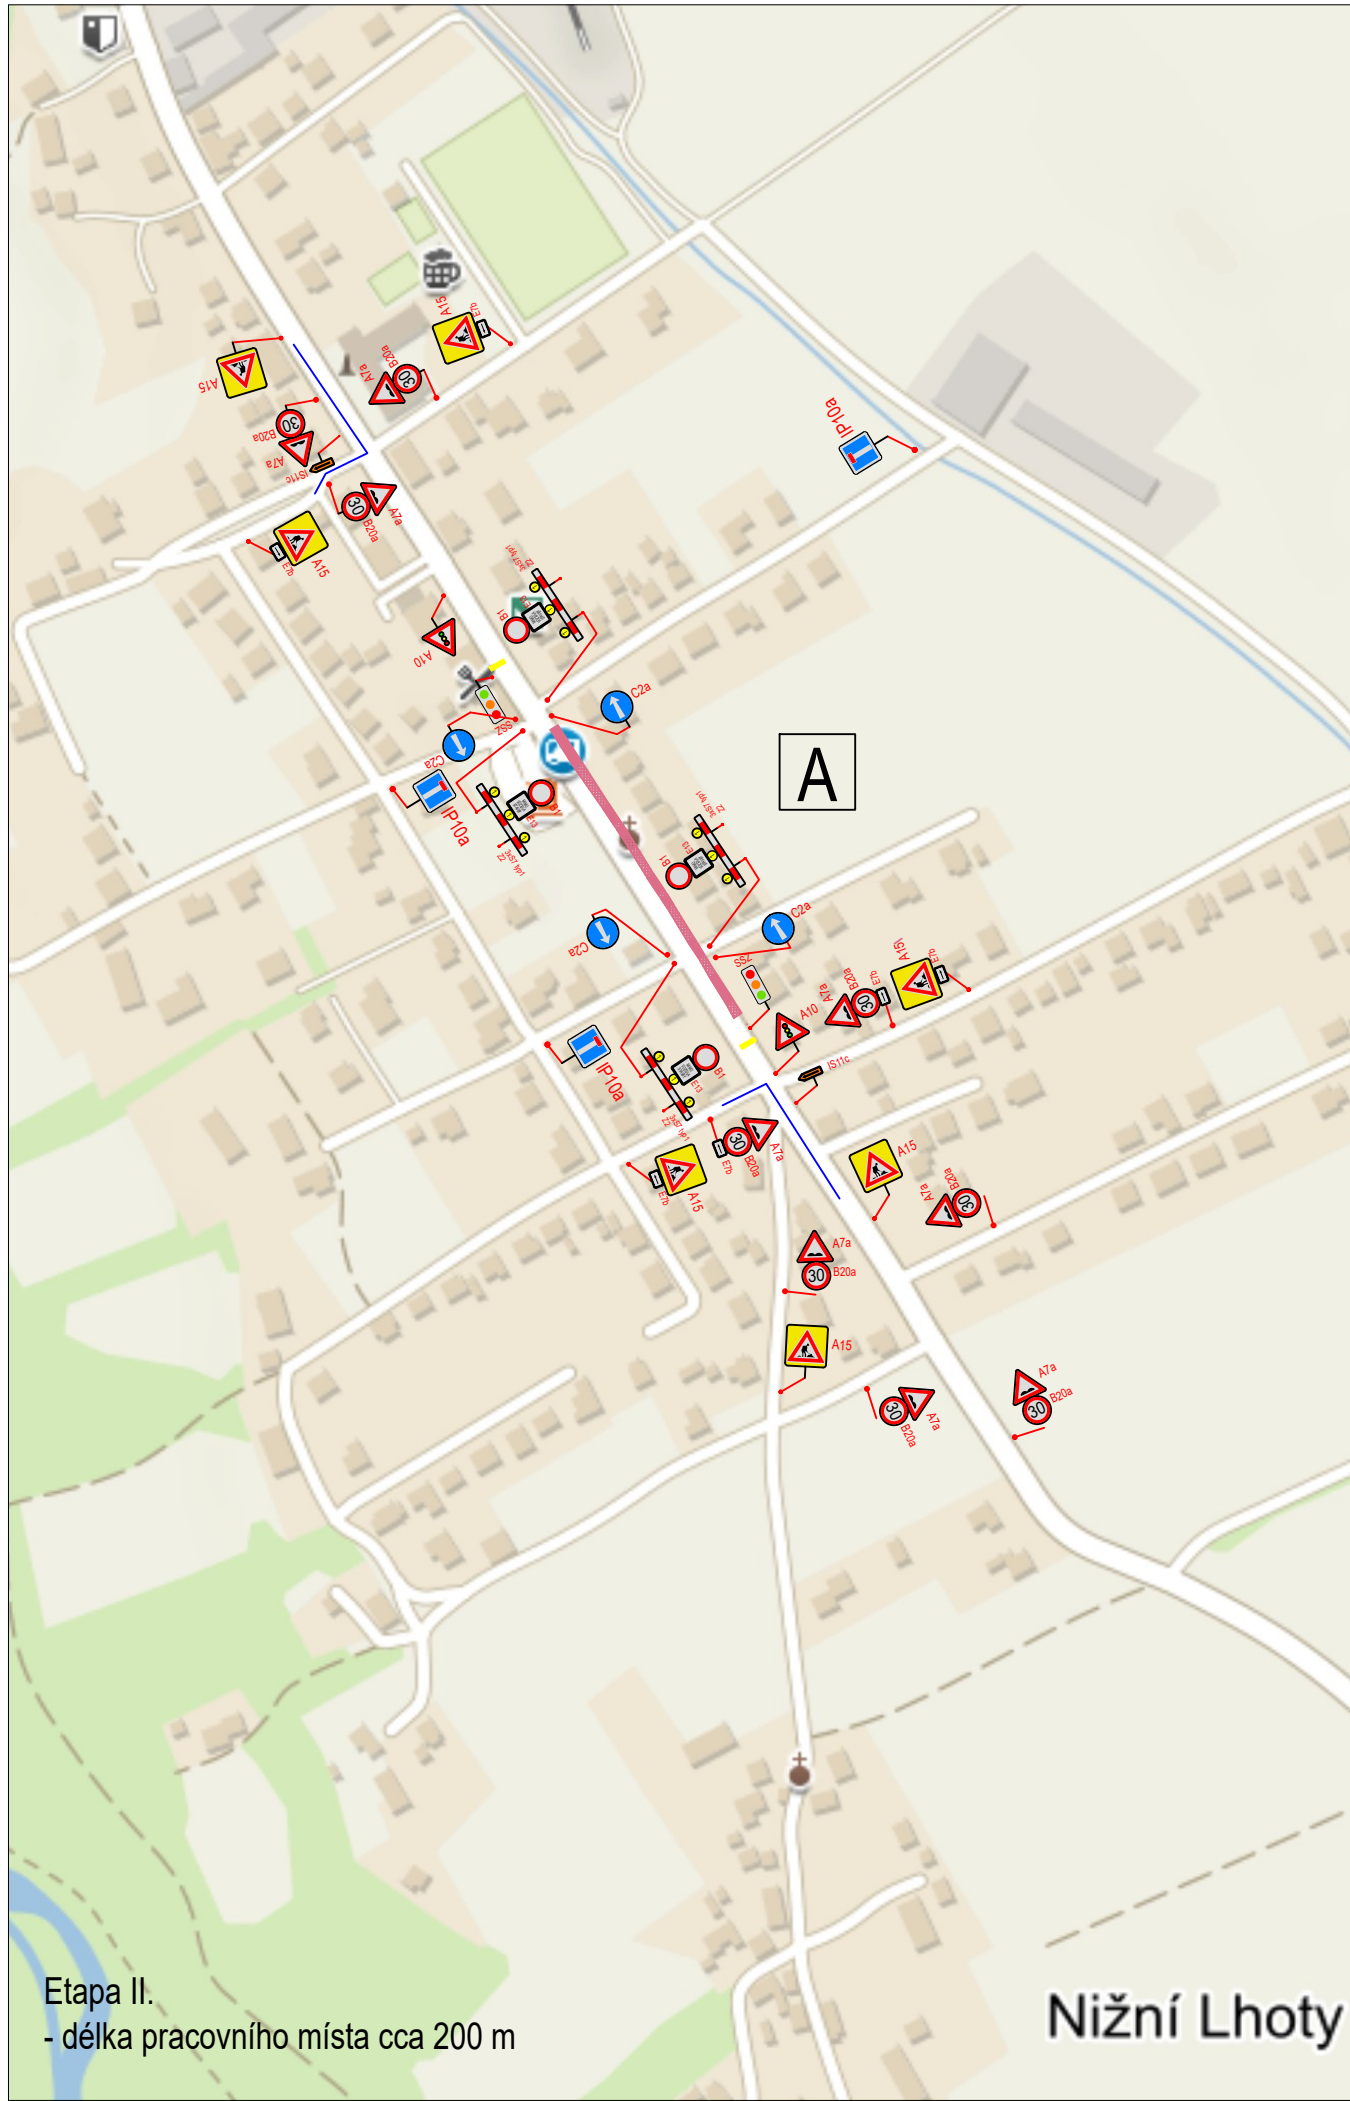

LEGENDA		
- částečná uzavírka silnice III/4774		
- navržené přechodné svislé dopravní značení		

VYPRACOVANÁ BARBORA KUČEROVÁ	DATUM LISTOPAD 2022	Č. VÝKRESU 84
Souvislá oprava povrchu silnice III/4774 po stavbě kanalizace		
PROVIZORNÍ DOPRAVNÍ ZNAČENÍ		

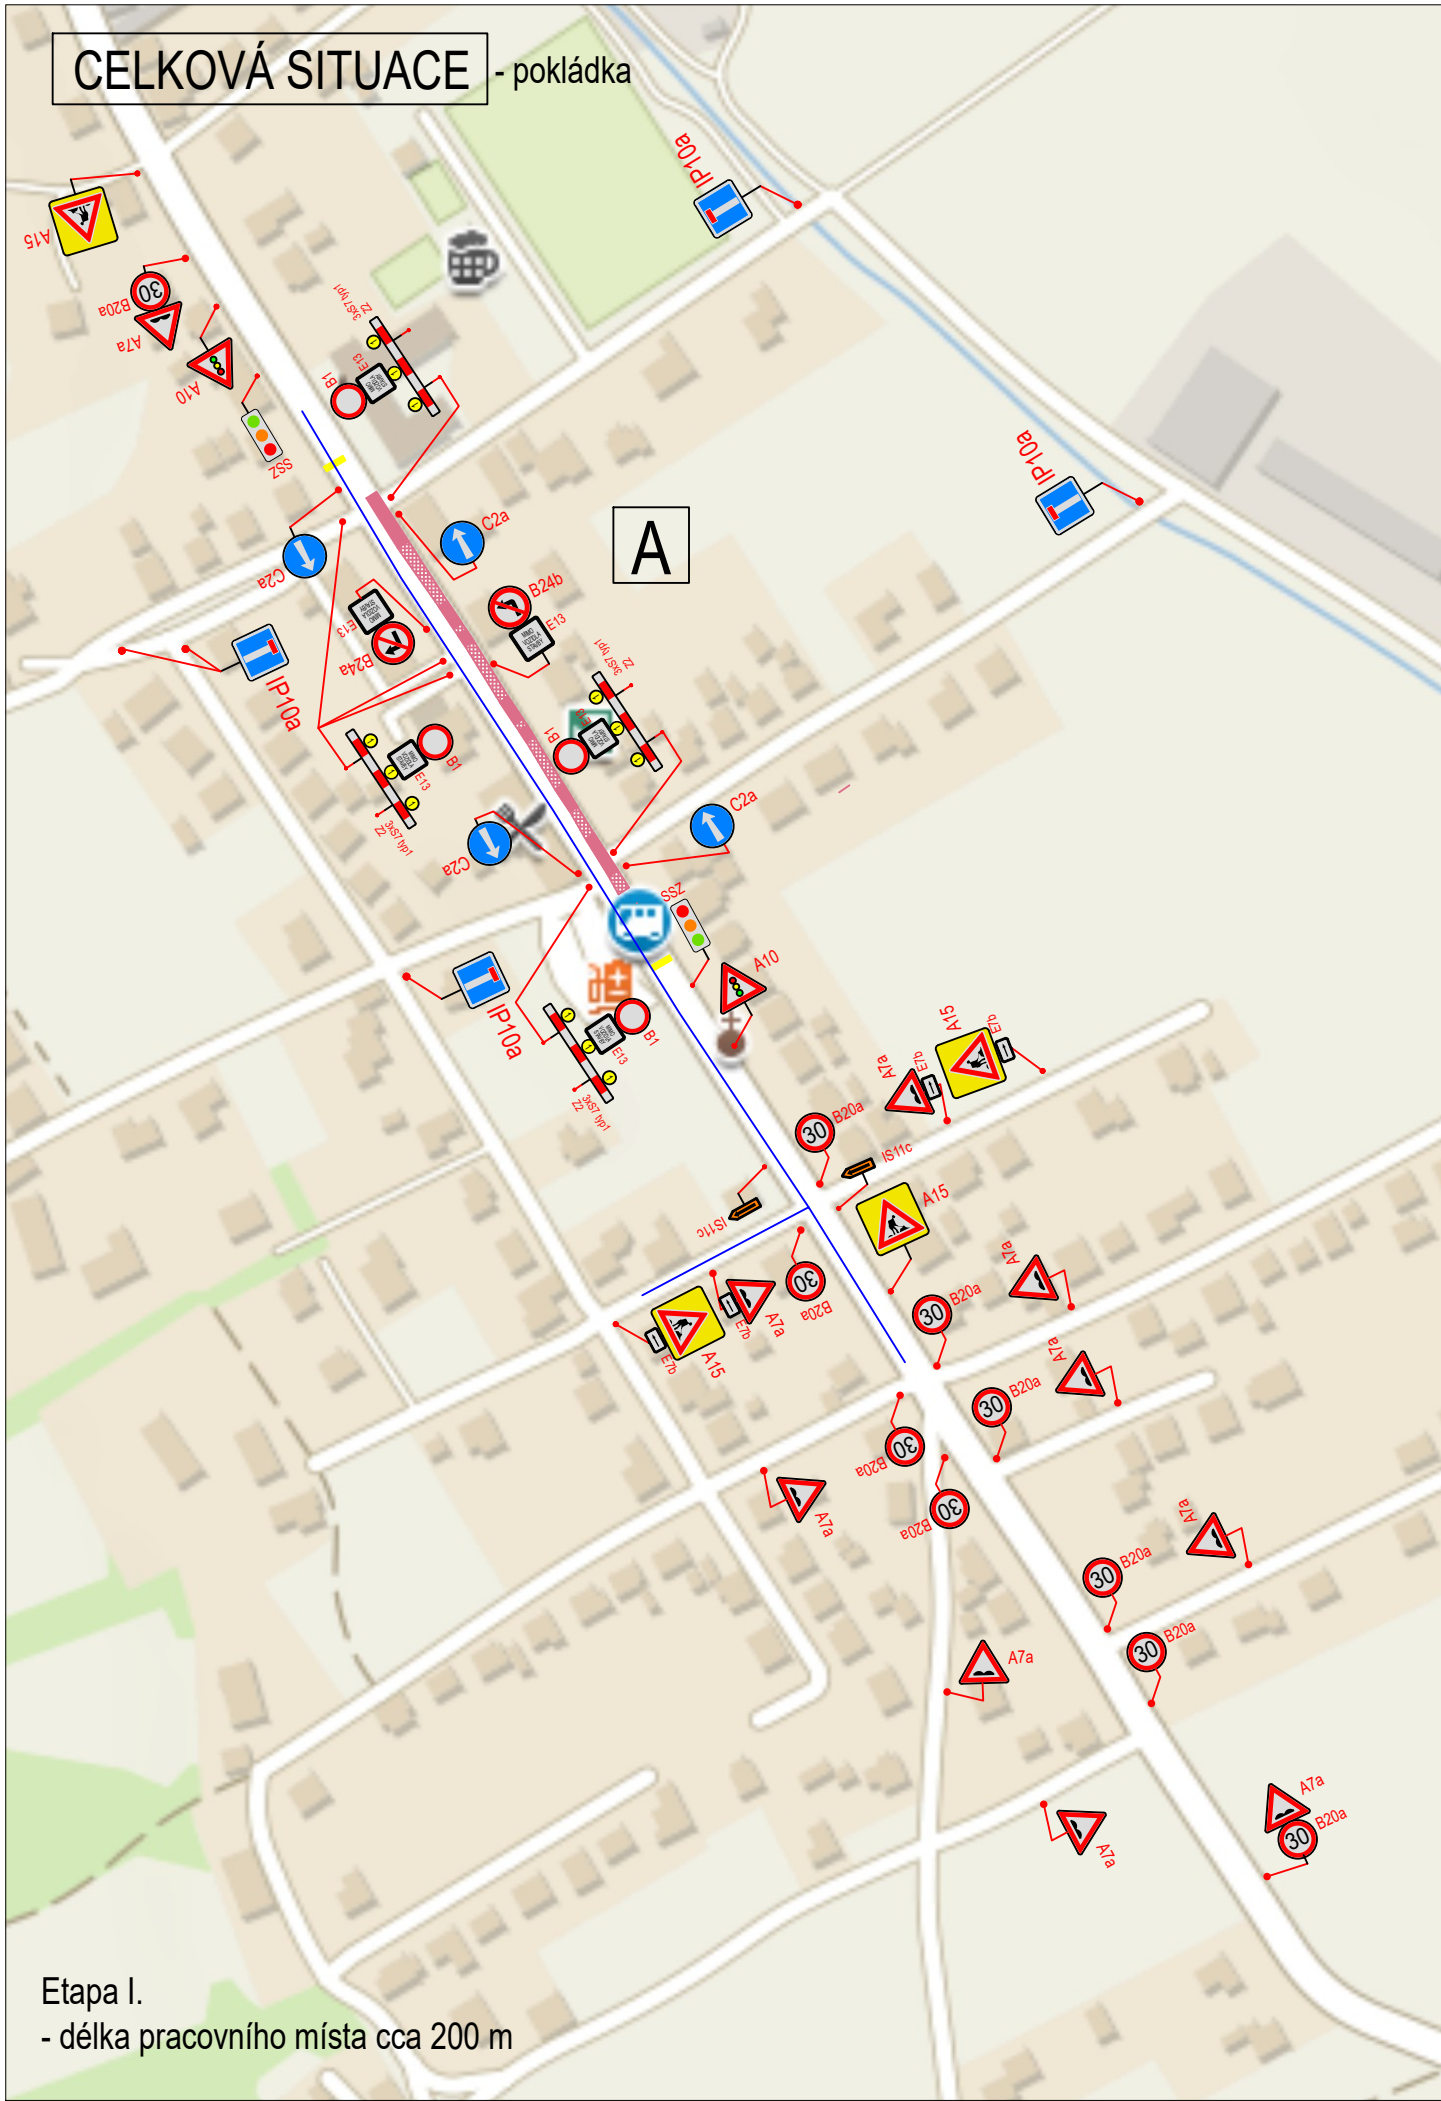