

LOKALITA B - PLOCHA CELKEM: 75 633 m² = 7,56 ha




















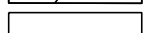



LOKALITA B - SEVER


PLOCHA CELKEM: 14 280 m² = 1,43 ha
13 RD
PRŮMĚRNÁ PARCELA: 887 m²
VP: min. 714 m²

LOKALITA B - JIH

PLOCHA CELKEM: 57 632 m² = 5,76 ha
45 RD
PRŮMĚRNÁ PARCELA: 920 m²
VP: min. 2 882 m²

LEGENDA:

-  HRANICE ŘEŠENÉHO ÚZEMÍ
-  PLOCHY PRO VÝSTAVBU RODINNÝCH DOMŮ S OZNAČENÍM, VÝMĚROU A UVEDENÍM DOPORUČENÉHO POČTU RD
-  PLOCHY PRO VÝSTAVBU OBYTNÝCH ULIC
-  PLOCHY PRO DOPRAVNÍ NAPOJENÍ ÚZEMÍ NA SILNICI II/648 A VÝSTAVBU CHODNÍKŮ PODÉL TĚTO SILNICE
-  VÝHLEDOVÉ NAPOJENÍ NOVÉ OBYTNÉ ULICE NA NEDÁLEKOU MÍSTNÍ KOMUNIKACI
-  PONECHANÉ STÁVAJÍCÍ PLOCHY
-  PLOCHY PRO NOVOU VEŘEJNOU ZELENĚ S OZNAČENÍM
-  ULIČNÍ ČÁRY / DĚLENÍ NOVÝCH PLOCH VEŘEJNÝCH PROSTRÁNVÍ NA PARCELY S VÝMĚRAMI PARCEL
-  STAVEBNÍ ČÁRY
-  DOPORUČENÉ DĚLENÍ PLOCH PRO VÝSTAVBU RD NA JEDNOTLIVÉ PARCELY S VÝMĚRAMI NOVÝCH PARCEL
-  DOPORUČENÉ UMÍSTĚNÍ RODINNÝCH DOMŮ
-  RD VE VÝSTAVBĚ ZAHRNUTÝ DO NOVÝCH PLOCH PRO VÝSTAVBU RD
-  ZAROVNÁNÍ STAVEB
-  ZPOMALOVACÍ PŘÁH U VJEZDU DO OBYT. ULICE
-  ROZHLEDOVÉ TROJÚHELNÍKY
-  OJEDINĚLÉ VJEZDY K NOVÝM RODINNÝM DOMŮM ZE SILNICE II/648
-  PŘÍJEZD KE STÁVAJÍCÍMU RODINNÉMU DOMU
-  DOPORUČENÉ NOVÉ TRASY PRO PĚŠÍ
-  NAVRŽENÁ LÁVKA PRO PĚŠÍ MIMO ŘEŠENÉ ÚZEMÍ
-  STÁVAJÍCÍ STROM A PŘÍRODNÍ VODNÍ PRVEK
-  DOPORUČENÉ HLUKOVÉ PÁSMO KOLEM SILNICE
-  INŽENÝRSKÉ SÍTĚ S OCHRANNÝMI PÁSMY
-  PŘÍJEZD K NOVÉ TRAFOSTANICI

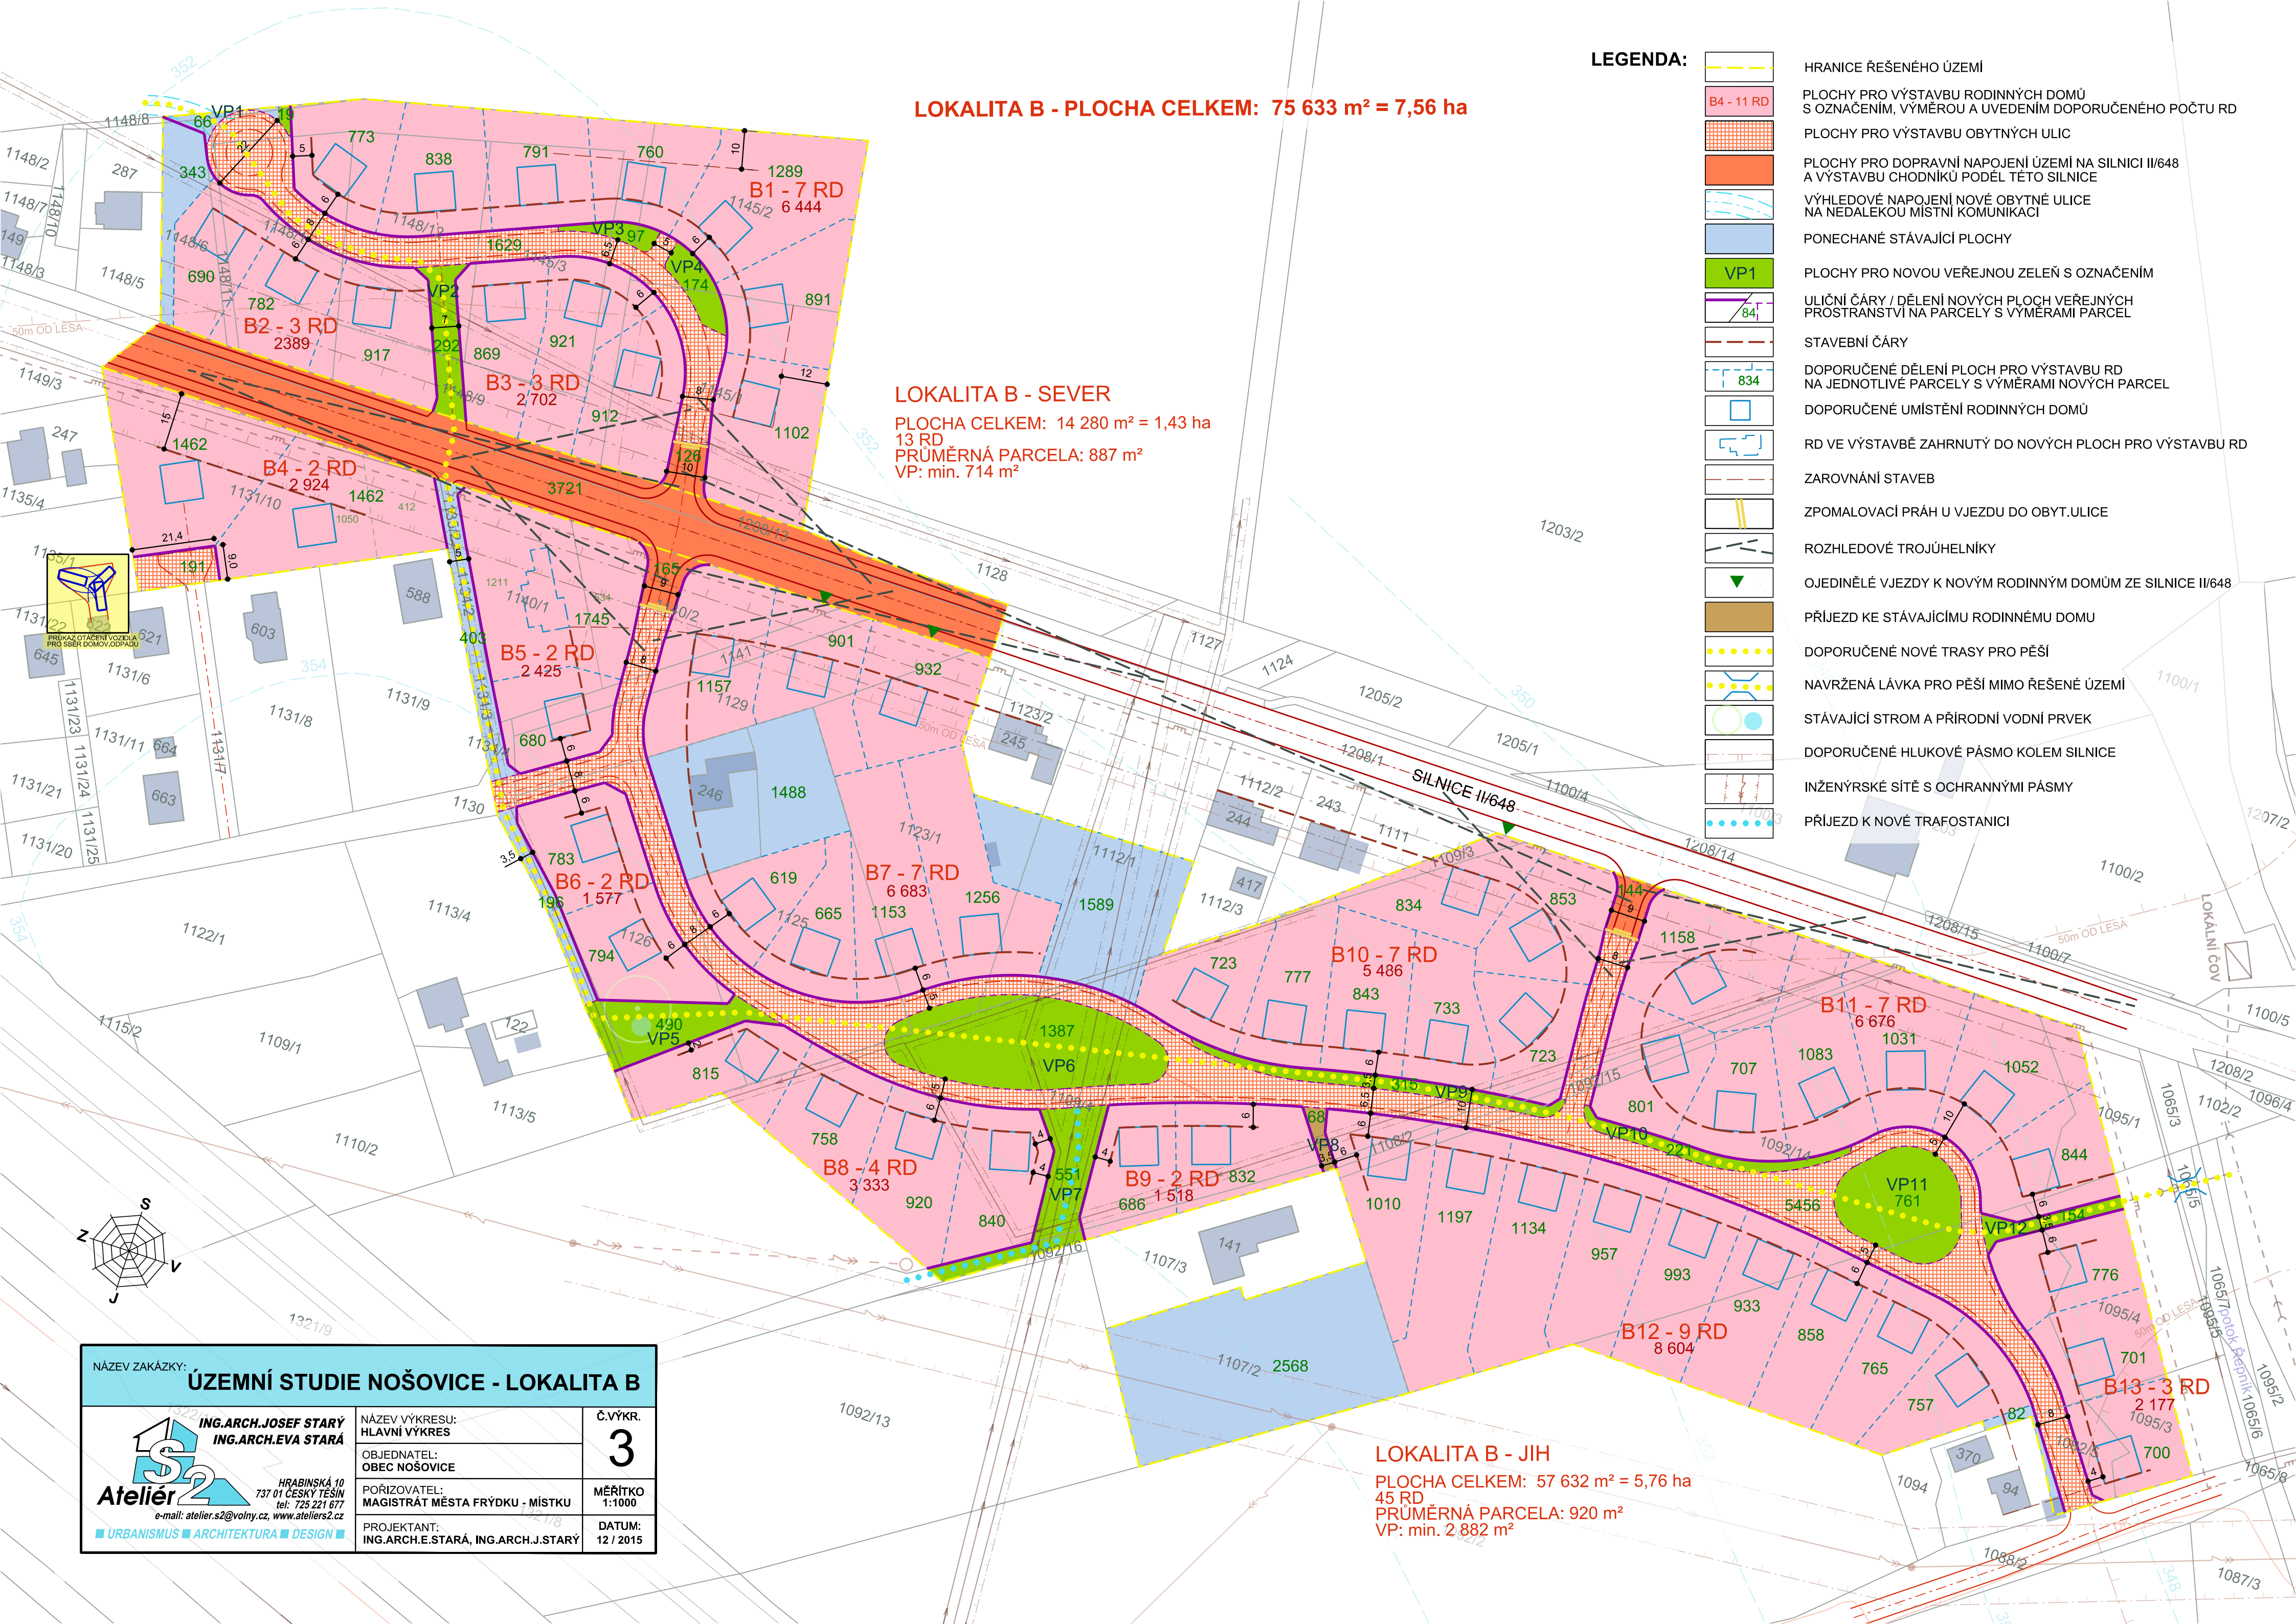

NÁZEV ZAKÁZKY: ÚZEMNÍ STUDIE NOŠOVICE - LOKALITA B		
 <p>ING. ARCH. JOSEF STARÝ ING. ARCH. EVA STARÁ</p> <p>HRABINSKÁ 10 737 01 ČESKÝ TĚŠÍN tel: 725 221 677 e-mail: atelier.s2@volny.cz, www.ateliers2.cz</p> <p>URBANISMUS ARCHITEKTURA DESIGN</p>	NÁZEV VÝKRESU: HLAVNÍ VÝKRES	Č. VÝKR. 3
	OBJEDNATEL: OBEC NOŠOVICE	POŘIZOVATEL: MAGISTRÁT MĚSTA FRÝDKU - MÍSTKU
PROJEKTANT: ING. ARCH. E. STARÁ, ING. ARCH. J. STARÝ		DATUM: 12 / 2015