



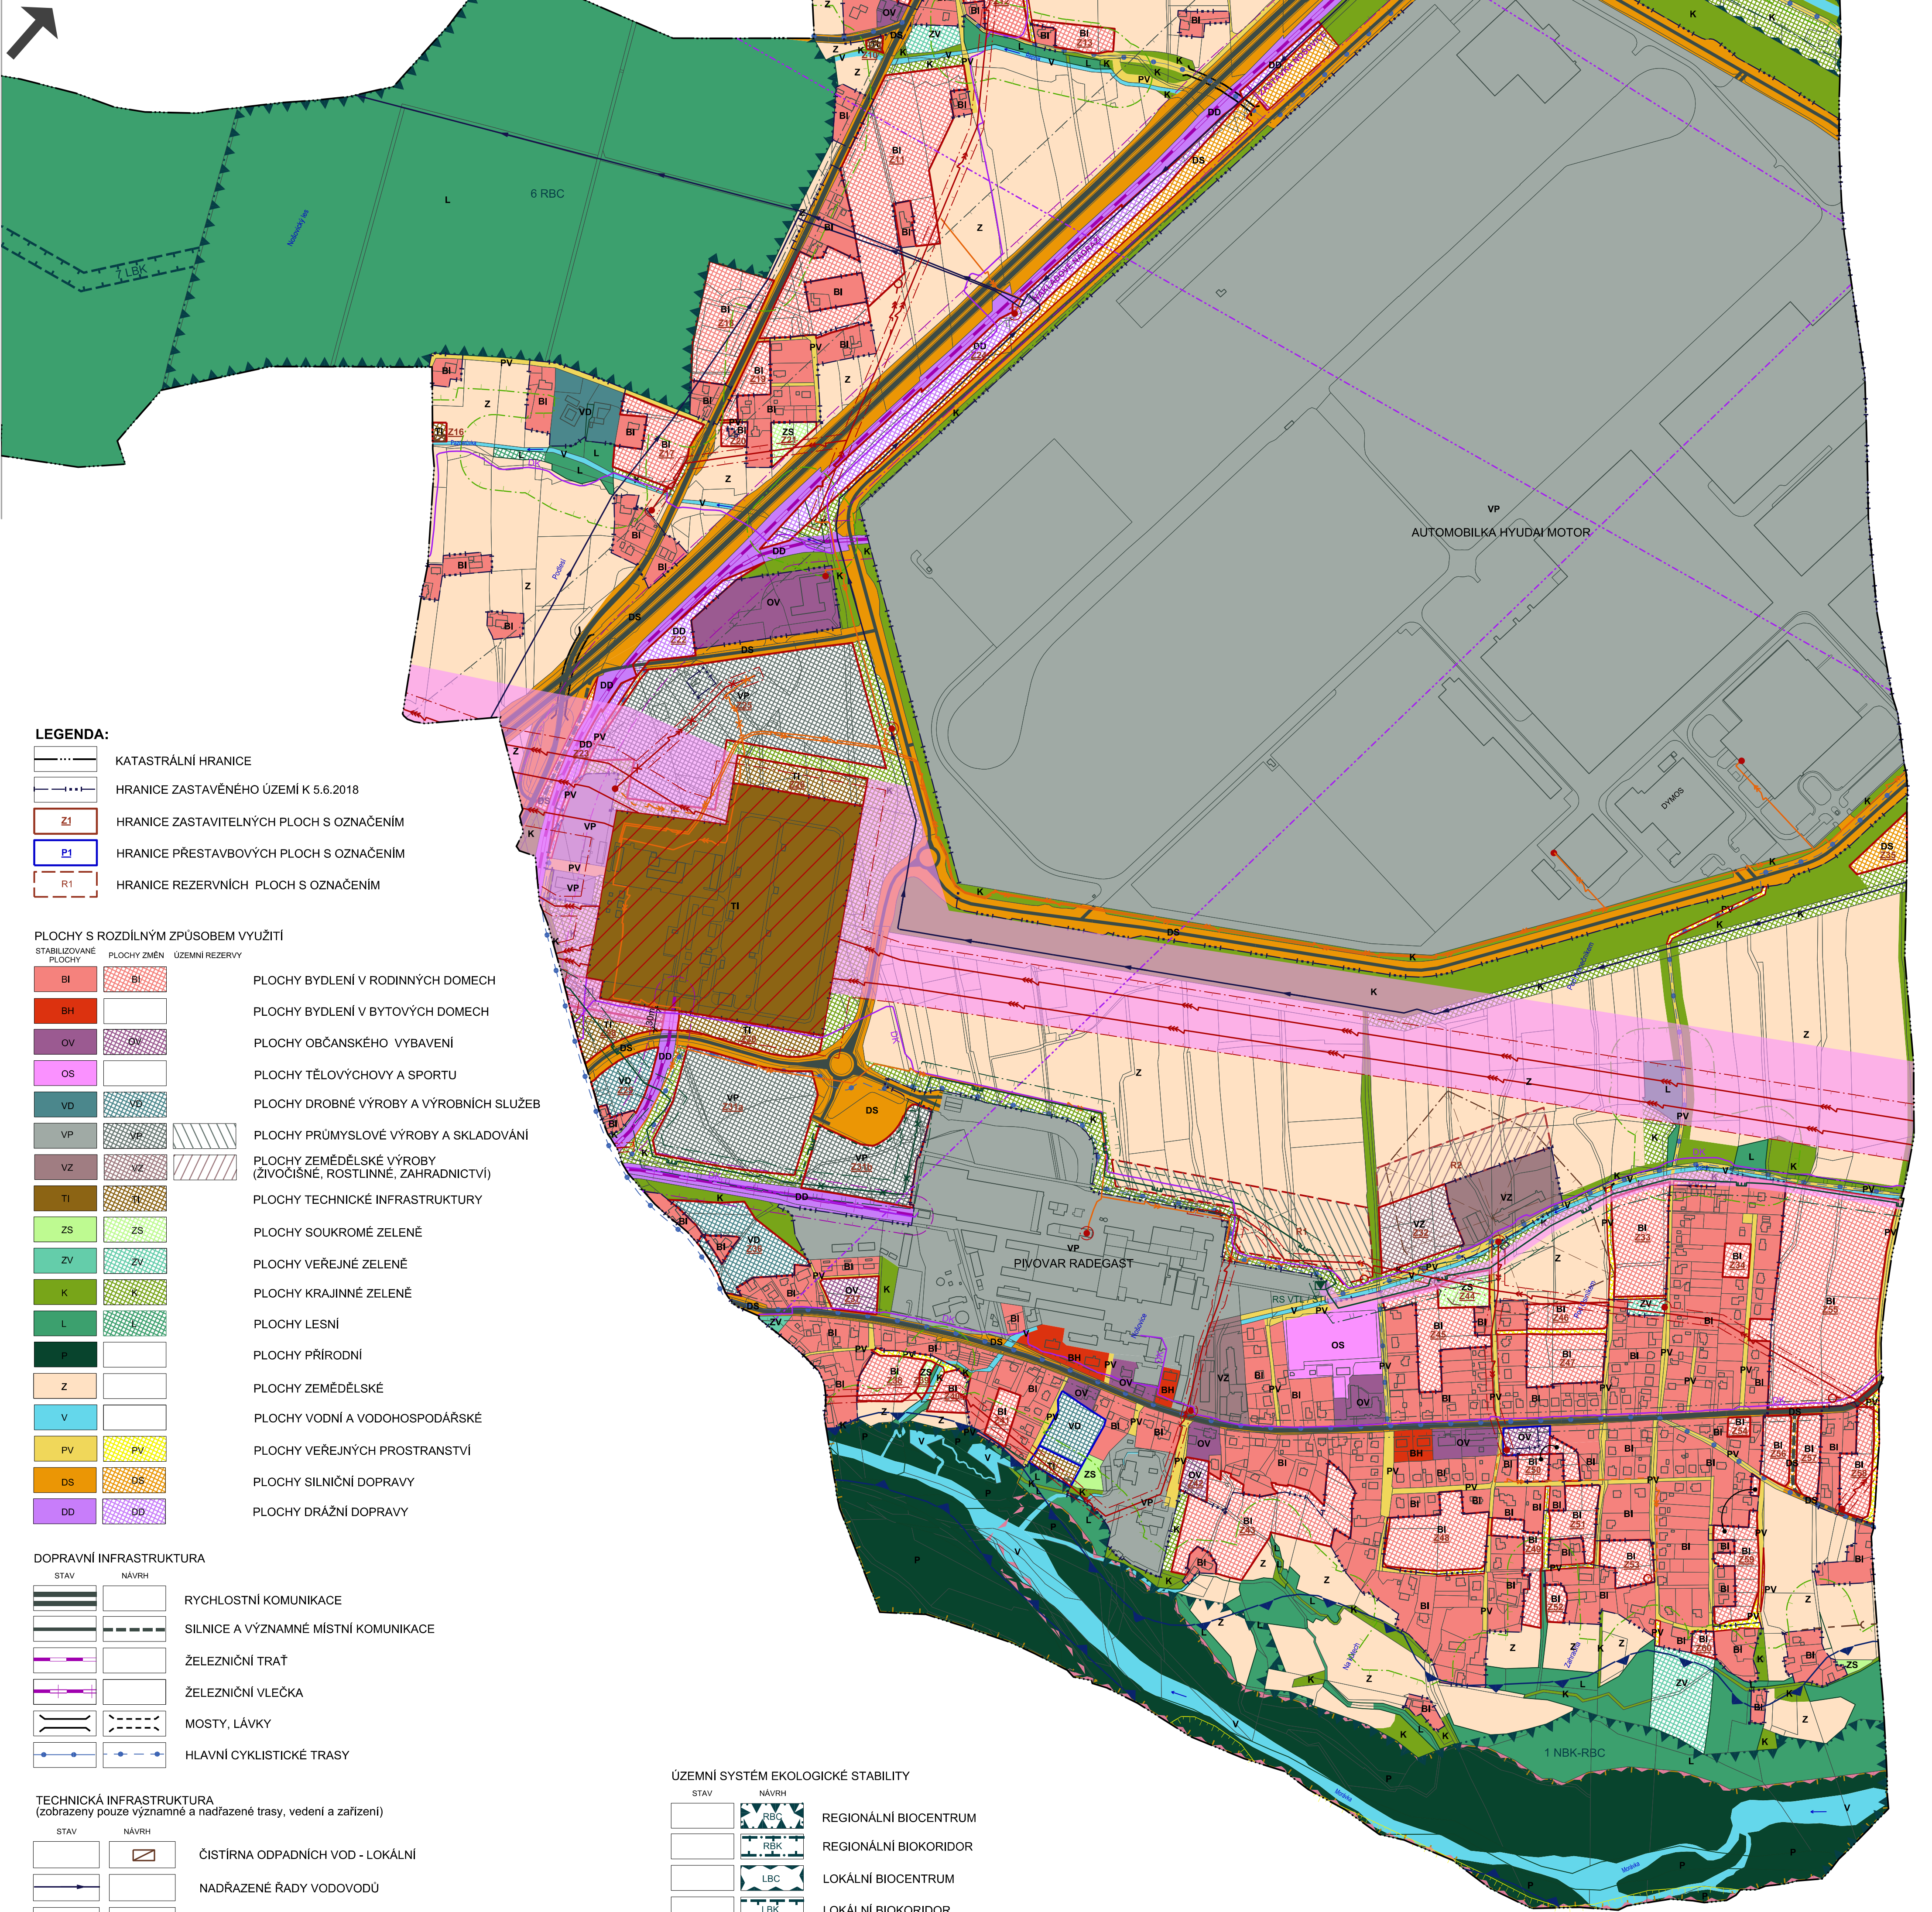

ÚZEMNÍ PLÁN NOŠOVICE

ÚPLNÉ ZNĚNÍ PO ZMĚNĚ č.1

II.B.1. KOORDINAČNÍ VÝKRES

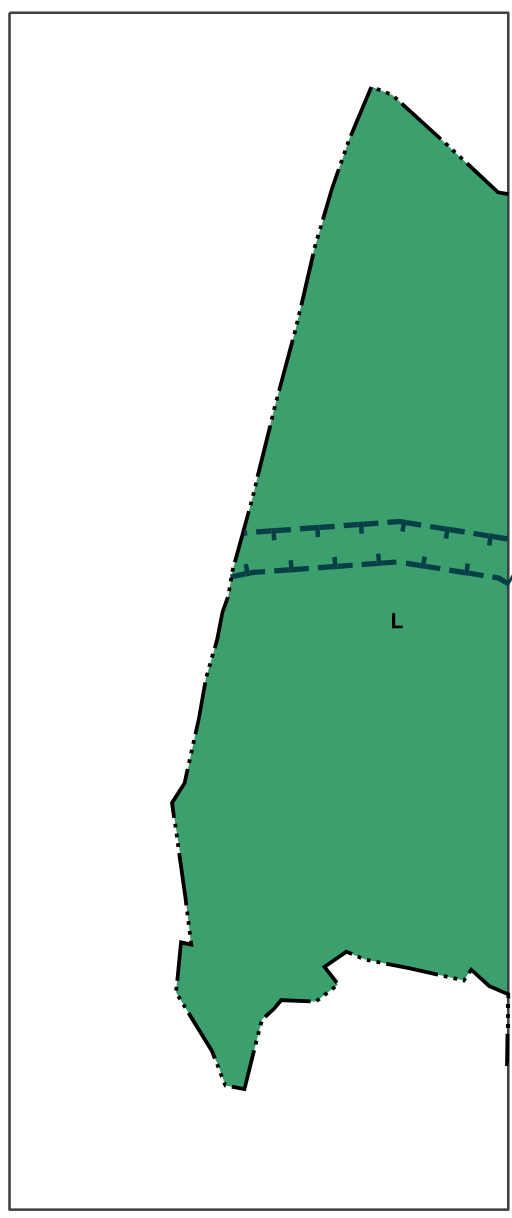

LEGENDA:

	KATASTRÁLNÍ HRANICE
	HRANICE ZASTAVĚNÉHO ÚZEMÍ K 5.6.2018
	HRANICE ZASTAVITELNÝCH PLOCH S OZNAČENÍM
	HRANICE PŘESTAVBOVÝCH PLOCH S OZNAČENÍM
	HRANICE REZERVNÍCH PLOCH S OZNAČENÍM

PLOCHY S ROZDÍLNÝM ZPŮSOBEM VYUŽITÍ

STABILIZOVANÉ PLOCHY	PLOCHY ZMĚN	ÚZEMNÍ REZERVY	
BI	BI		PLOCHY BYDLENÍ V RODINNÝCH DOMECH
BH	BH		PLOCHY BYDLENÍ V BYTOVÝCH DOMECH
OV	OV		PLOCHY OBČANSKÉHO VYBAVENÍ
OS	OS		PLOCHY TĚLOVÝCHOVY A SPORTU
VD	VD		PLOCHY DROBNÉ VÝROBY A VÝROBNÍCH SLUŽEB
VP	VP		PLOCHY PRŮMYSLOVÉ VÝROBY A SKLADOVÁNÍ
VZ	VZ		PLOCHY ZEMĚDĚLSKÉ VÝROBY (ŽIVOČIŠNÉ, ROSTLINNÉ, ZAHRADNICTVÍ)
TI	TI		PLOCHY TECHNICKÉ INFRASTRUKTURY
ZS	ZS		PLOCHY SOUKROMÉ ZELENÉ
ZV	ZV		PLOCHY VEŘEJNÉ ZELENÉ
K	K		PLOCHY KRAJINNÉ ZELENÉ
L	L		PLOCHY LESNÍ
P	P		PLOCHY PŘÍRODNÍ
Z	Z		PLOCHY ZEMĚDĚLSKÉ
V	V		PLOCHY VODNÍ A VODOHOSPODÁŘSKÉ
PV	PV		PLOCHY VEŘEJNÝCH PROSTRANSTVÍ
DS	DS		PLOCHY SILNIČNÍ DOPRAVY
DD	DD		PLOCHY DRAŽNÍ DOPRAVY

DOPRAVNÍ INFRASTRUKTURA

STAV	NÁVRH	
		RYCHLOSTNÍ KOMUNIKACE
		SILNICE A VÝZNAMNÉ MÍSTNÍ KOMUNIKACE
		ŽELEZNIČNÍ TRÁŤ
		ŽELEZNIČNÍ VLEČKA
		MOSTY, LÁVKY
		HLAVNÍ CYKLISTICKÉ TRASY

TECHNICKÁ INFRASTRUKTURA
(zobrazeny pouze významné a nadřazené trasy, vedení a zařízení)

STAV	NÁVRH	
		ČISTÍRNA ODPADNÍCH VOD - LOKÁLNÍ
		NADŘÁZENÉ RÁDY VODOVODŮ
		VYSOKOTLAKÉ PLYNOVODY
		REGULAČNÍ STANICE PLYNU
		ROZVODNA VVN
		VENKOVNÍ VEDENÍ VVN 110kV A ZVN 400kV
		VENKOVNÍ VEDENÍ VN 22kV
		KABELOVÉ VEDENÍ VN 22kV
		TRANSFORMAČNÍ STANICE
		DÁLKOVÝ TELEKOMUNIKAČNÍ KABEL
		RADIORELEOVÉ SPOJE
		KORIDORY PRO ELEKTRICKÁ VEDENÍ VVN A ZVN A PLYNOVODY VTL A VVTL
		RUŠENÉ INŽENÝRSKÉ SÍTĚ (V BARVĚ PŘÍSLUŠNÉ SÍTĚ)

ÚZEMNÍ SYSTÉM EKOLOGICKÉ STABILITY

STAV	NÁVRH	
		REGIONÁLNÍ BIOCENTRUM
		REGIONÁLNÍ BIOKORIDOR
		LOKÁLNÍ BIOCENTRUM
		LOKÁLNÍ BIOKORIDOR


LIMITY VYUŽITÍ ÚZEMÍ:

	ZVLÁŠTĚ CHRÁNĚNÉ ÚZEMÍ = NÁRODNÍ PŘÍRODNÍ PAMÁTKA "SKALICKÁ MORÁVKA"
	ÚZEMÍ NATURA 2000 "NIVA MORÁVKY"
	HRANICE PÁSMO KOLEM LESA
	ZÁPLAVOVÁ ÚZEMÍ ŘEKY MORÁVKY PŘI Q100
	SESUVNÉ ÚZEMÍ
	OCHRANNÁ PÁSMO SILNIC A ŽELEZNIC (TMAVÉ ŠEDÁ ČARA = SILNICE, FIALOVÁ ČARA = ŽELEZNICE)
	BEZPEČNOSTNÍ PÁSMO VYSOKOTLAKÉHO PLYNOVODU
	OCHRANNÁ PÁSMO KOLEM AREÁLU ZEMĚDĚLSKÉ VÝROBY

POZN.: CELÉ SPRÁVNÍ ÚZEMÍ OBCE LEŽÍ V CHRÁNĚNÉM LOŽISKOVÉM ÚZEMÍ CHLÚ 144 00000 ČESKÉ ČÁSTI HORNOSLEZSKÉ PÁNVE PRO ČERNÉ UHLÍ.

POZN.: CELÉ SPRÁVNÍ ÚZEMÍ OBCE JE ZÁJMOVÝM ÚZEMÍM MINISTERSTVA OBRANY ČR Z HLEDISKA POVOLOVÁNÍ VYJMENOVANÝCH DRUHŮ STAVEB - VIZ TEXTOVÁ ČÁST I.A.

POZN.: OCHRANNÉ PÁSMO LETECKÝCH RADIOVÝCH ZABEZPEČOVACÍCH ZAŘÍZENÍ MINISTERSTVA OBRANY ZASAHUJE NA CELÉ ŘEŠENÉ ÚZEMÍ.

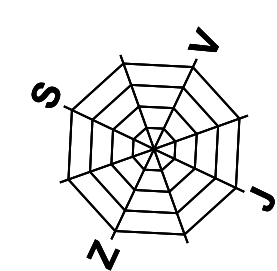

ÚPLNÉ ZNĚNÍ PO ZMĚNĚ č.1

NÁZEV ZAKÁZKY:	ÚZEMNÍ PLÁN NOŠOVICE	
ING. ARCH. JOSEF STARÝ ING. ARCH. EVA STARÁ	STUPĚN / ČÁST DOKUMENTACE: II. ODŮVODNĚNÍ ÚZEMNÍHO PLÁNU	Č. VÝKR. II.B.1.
Atelier 2 HRADSKÁ 10 737 01 ČESKÝ TĚŠÍN 725221677	NÁZEV VÝKRESU: KOORDINAČNÍ VÝKRES	MĚŘÍTKO 1:5000
PROJEKTANT: ING. ARCH. J. STARÝ, ING. ARCH. E. STARÁ	OBJEDNATEL: OBEC NOŠOVICE	DATUM 5 / 2019