
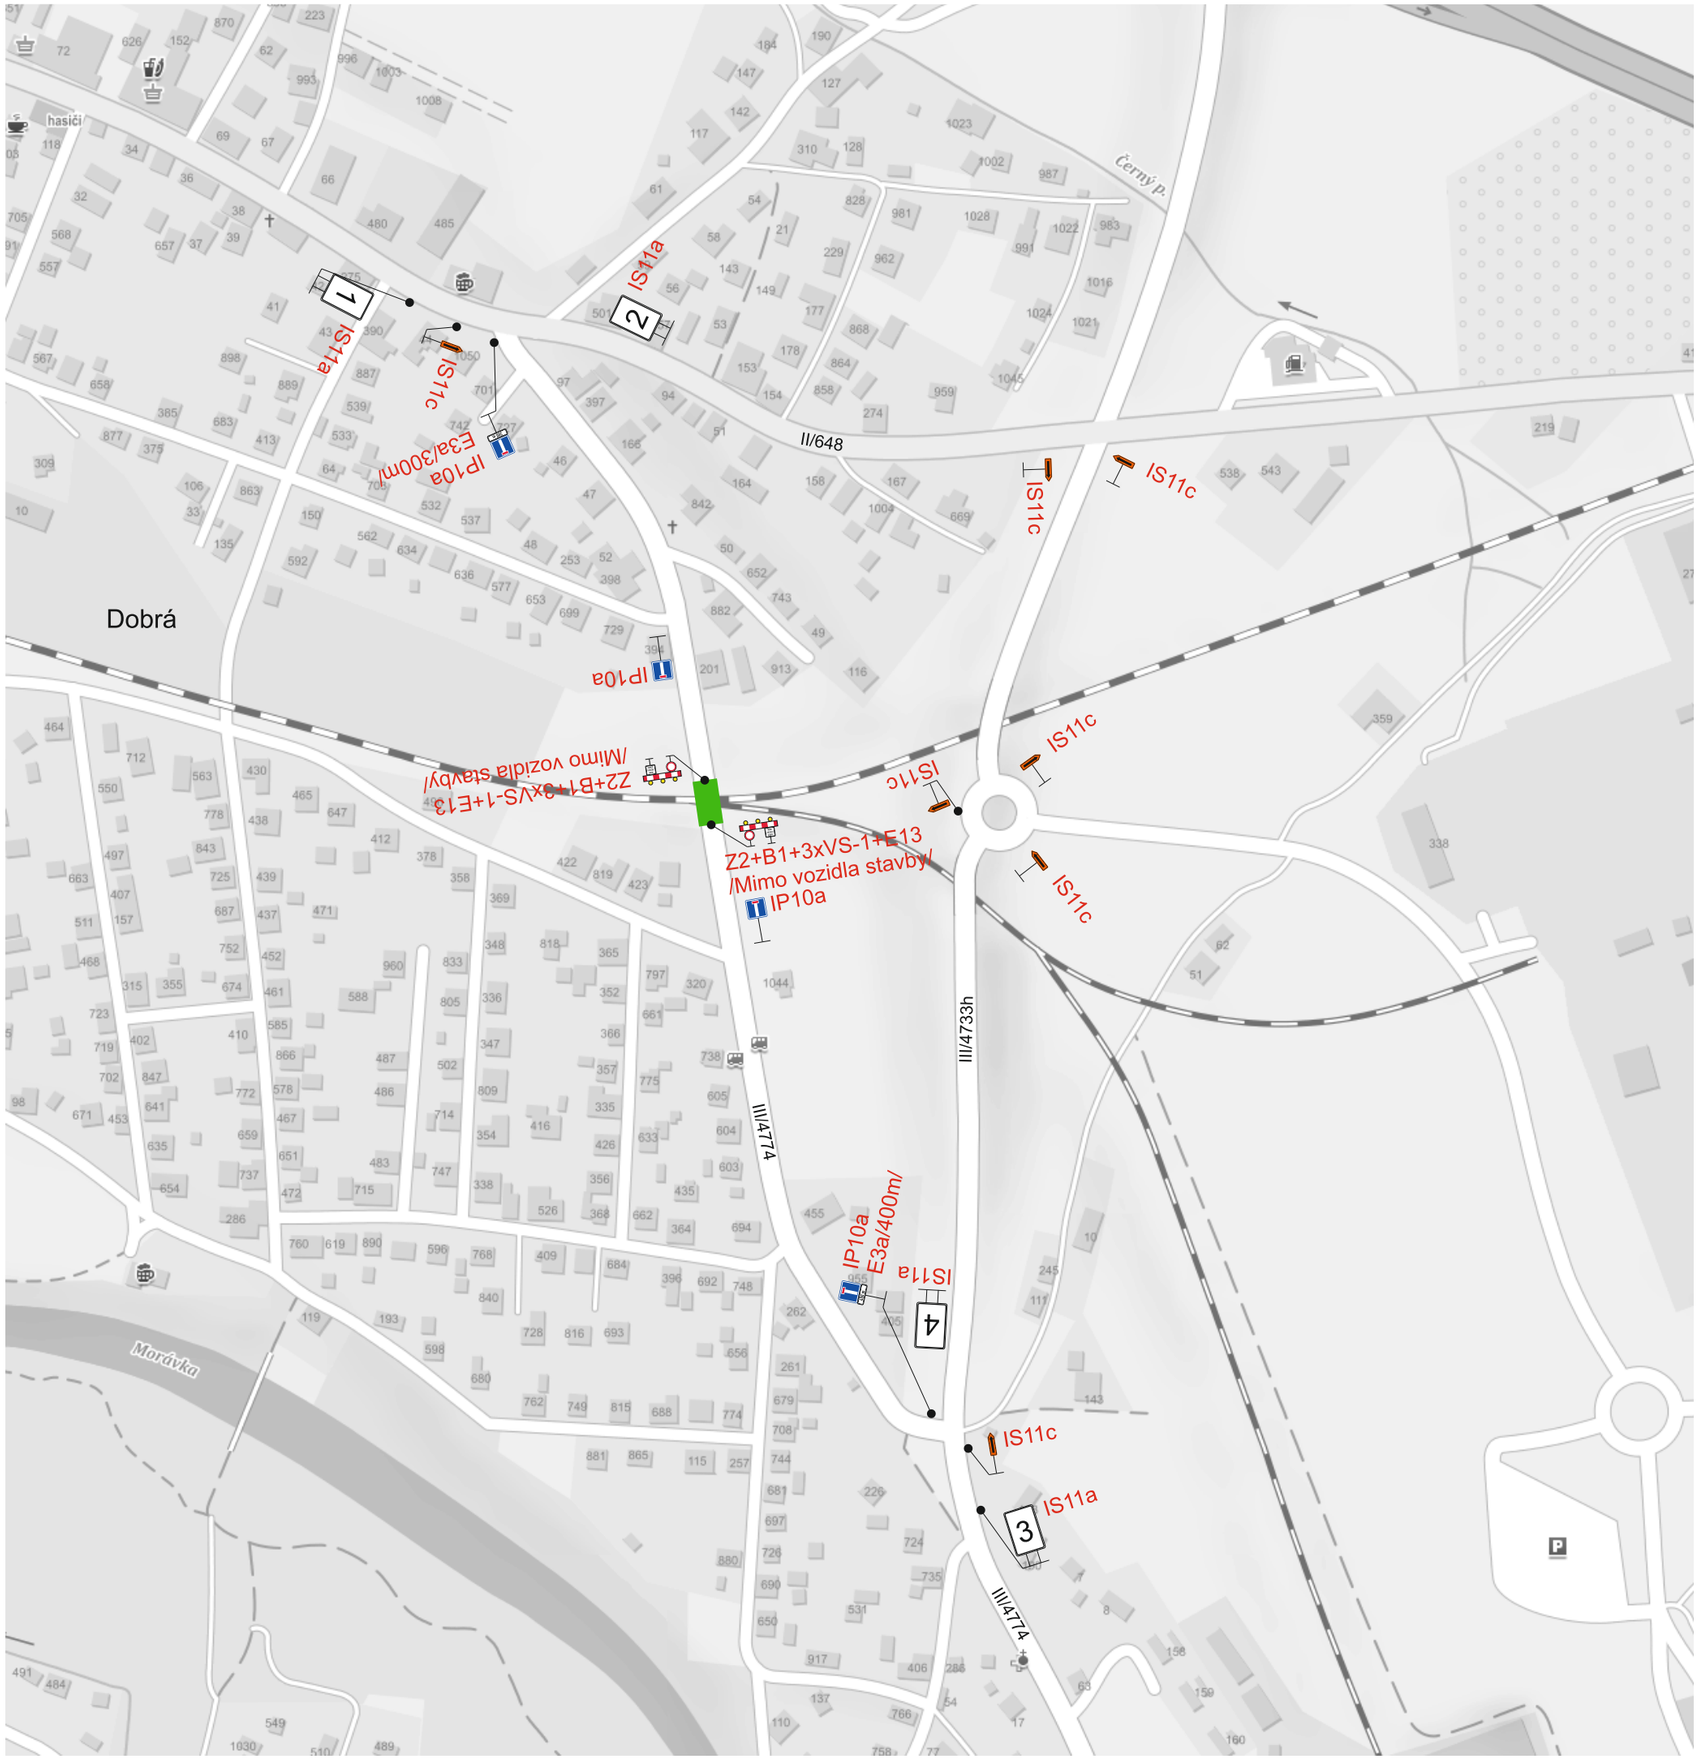


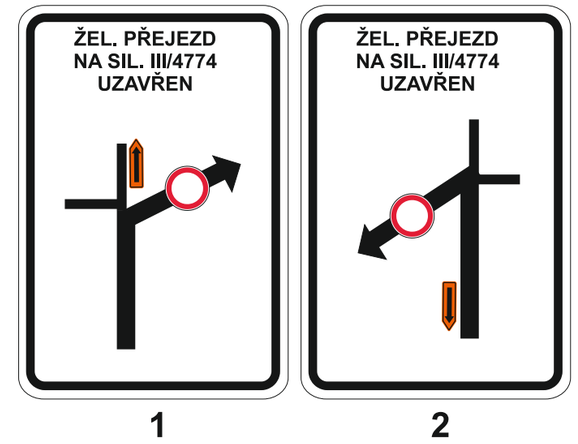

S

Uzavřený železniční přejezd

Vypracoval:	Datum:	
Bc. Martin Bodlák	23.6.2020	
Oprava žel. přejezdu P8309, Dobrá u F-M Úplná uzavírka silnice **III**/4774		
Přechodné dopravní značení		

SEKNE
SEKNE, spol. s r.o.
Hamerská 12, 772 00 Olomouc
DIČ: CZ62363701
tel./fax: 585 311 867