
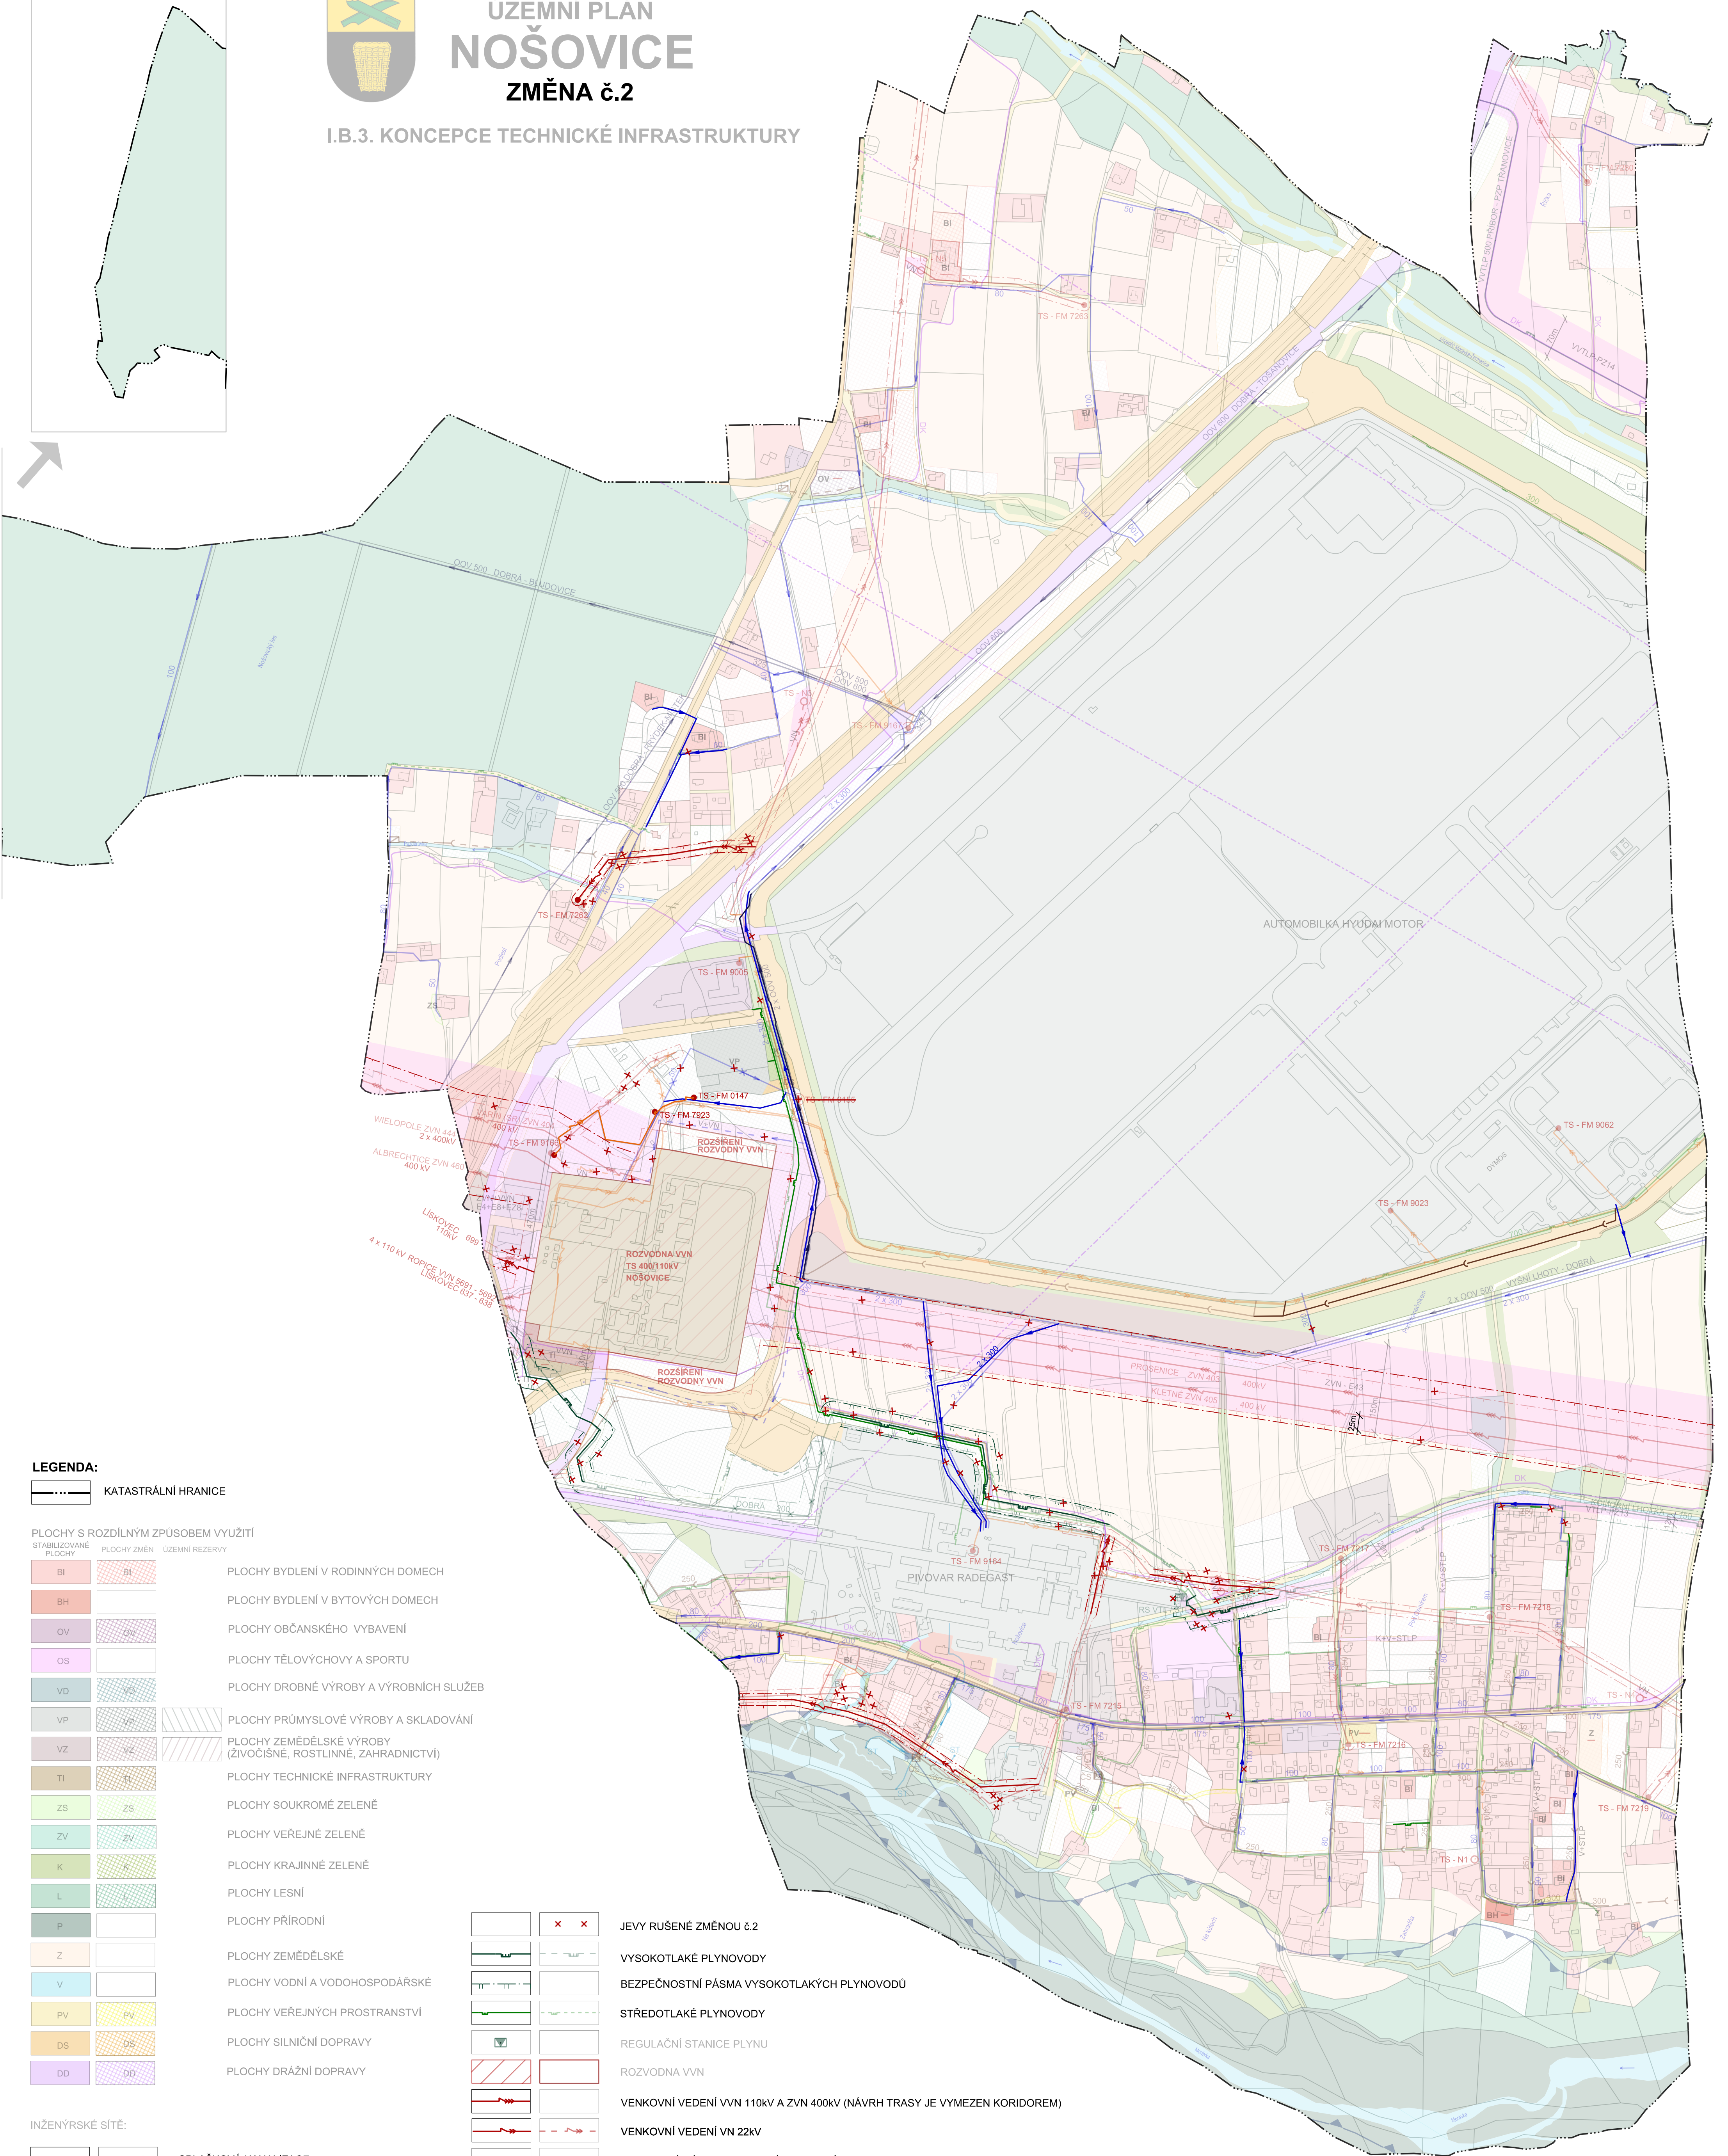


ÚZEMNÍ PLÁN NOŠOVICE ZMĚNA č.2

I.B.3. KONCEPCE TECHNICKÉ INFRASTRUKTURY

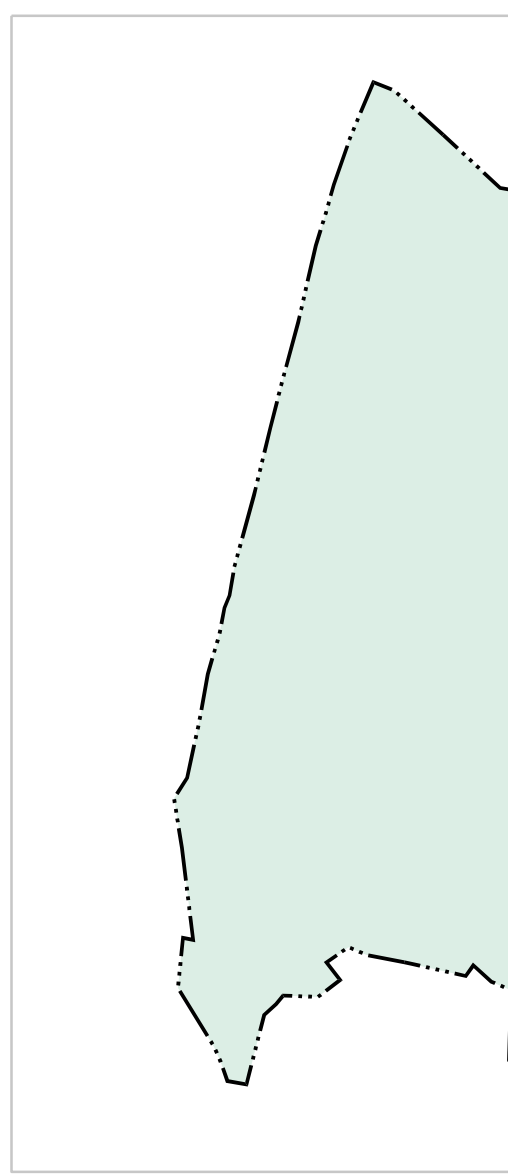

LEGENDA:

— KATASTRÁLNÍ HRANICE

PLOCHY S ROZDÍLNÝM ZPŮSOBEM VYUŽITÍ

STABILIZOVANÉ PLOCHY	PLOCHY ZMĚN	ÚZEMNÍ REZERVY	
BI	BI		PLOCHY BYDLENÍ V RODINNÝCH DOMECH
BH			PLOCHY BYDLENÍ V BYTOVÝCH DOMECH
OV			PLOCHY OBČANSKÉHO VYBAVENÍ
OS			PLOCHY TĚLOVÝCHOVY A SPORTU
VD			PLOCHY DROBNÉ VÝROBY A VÝROBNÍCH SLUŽEB
VP			PLOCHY PRŮMYSLOVÉ VÝROBY A SKLADOVÁNÍ
VZ			PLOCHY ZEMĚLÉSKÉ VÝROBY (ŽIVOČIŠNÉ, ROSTLINNÉ, ZAHRADNICTVÍ)
TI			PLOCHY TECHNICKÉ INFRASTRUKTURY
ZS			PLOCHY SOUKROMÉ ZELENÉ
ZV			PLOCHY VEŘEJNÉ ZELENÉ
K			PLOCHY KRAJINNÉ ZELENÉ
L			PLOCHY LESNÍ
P			PLOCHY PŘÍRODNÍ
Z			PLOCHY ZEMĚLÉSKÉ
V			PLOCHY VODNÍ A VODOHOSPODÁRSKÉ
PV			PLOCHY VEŘEJNÝCH PROSTRANSTVÍ
DS			PLOCHY SILNIČNÍ DOPRAVY
DD			PLOCHY DRÁŽNÍ DOPRAVY

INŽENÝRSKÉ SÍTĚ:

	SPLAŠKOVÁ KANALIZACE
	ČIŠTIRNA ODPADNÍCH VOD - LOKÁLNÍ
	ČERPACÍ STANICE KANALIZACE
	NADŘÁZENÉ ŘADY VODOVODŮ
	VODOVODY - PÍTNÁ VODA
	VODOVODY - UŽITKOVÁ VODA
	- S VYZNAČENÍM JIMACÍCH STUDNÍ (ST)
	ZÁPLAVOVÉ ÚZEMÍ

	JEVY RUŠENÉ ZMĚNOU č.2
	VYSOKOTLAKÉ PLYNOVODY
	BEZPEČNOSTNÍ PÁSMO VYSOKOTLAKÝCH PLYNOVODŮ
	STŘEDOTLAKÉ PLYNOVODY
	REGULAČNÍ STANICE PLYNU
	ROZVODNA VVN
	VENKOVNÍ VEDENÍ VVN 110kV A ZVN 400kV (NÁVRH TRASY JE VYMEZEN KORIDOREM)
	VENKOVNÍ VEDENÍ VN 22kV
	OCHRANNÉ PÁSMO VENKOVNÍHO VEDENÍ VVN A VN, ROZVODNÝ VVN
	KABELOVÉ VEDENÍ VN 22kV
	TRANSFORMAČNÍ STANICE (S VYZNAČENÍM OCHRANNÉHO PÁSMO)
	DÁLKOVÝ TELEKOMUNIKAČNÍ KABEL
	RADIORELEOVÉ SPOJE
	KORIDORY TECHNICKÉ INFRASTRUKTURY S OZNAČENÍM INŽ. SÍTÍ
	(K-KANALIZACE, V-VODOVOD, STP-STŘEDOTLAKÝ PLYNOVOD, VVN=VEDENÍ VELMI VYSOKÉHO NAPĚTÍ, VN=VEDENÍ VYSOKÉHO NAPĚTÍ, ZVN=ZVLÁŠTĚ VYSOKÉHO NAPĚTÍ, VTLP=VYSOKOTLAKÝ PLYNOVOD A VVTLP=VELMI VYSOKOTLAKÝ PLYNOVOD)
	RUŠENÉ INŽENÝRSKÉ SÍTĚ
	(V BARVĚ PRÍSLUŠNÉ SÍTĚ) - RUŠENÝ PLYNOVOD

PODKLADEM PRO TENTO VÝKRES JE ROZVRŽENÍ FUNKČ. PLOCH DLE ÚPLNÉHO ZNĚNÍ PO ZMĚNĚ č.1 ÚP. PONECHANÉ JEVI TECHNICKÉ INFRASTRUKTURY NEDOTČENÉ ZMĚNOU č.2 JSOU ZOBRAZENY MATNĚ.

NÁZEV ZAKÁZKY: ÚZEMNÍ PLÁN NOŠOVICE ZMĚNA č.2		
ING. ARCH. JOSEF STARÝ ING. ARCH. EVA STARÁ	STUPĚN / ČÁST DOKUMENTACE: I. ÚZEMNÍ PLÁN	Č. VÝKR. I.B.3.
Atelier 2 HRABINSKÁ 10 737 01, ČESKÝ TĚŠÍN	NÁZEV VÝKRESU: KONCEPCE TECHNICKÉ INFRASTRUKTURY	MĚŘÍTKO 1:5000
URBANISMUS ARCHITECTURA DESIGN	OBJEDNATEL: OBEC NOŠOVICE	DATUM 9/2021
	PROJEKTANT: ING. ARCH. J. STARÝ, ING. ARCH. E. STARÁ	

